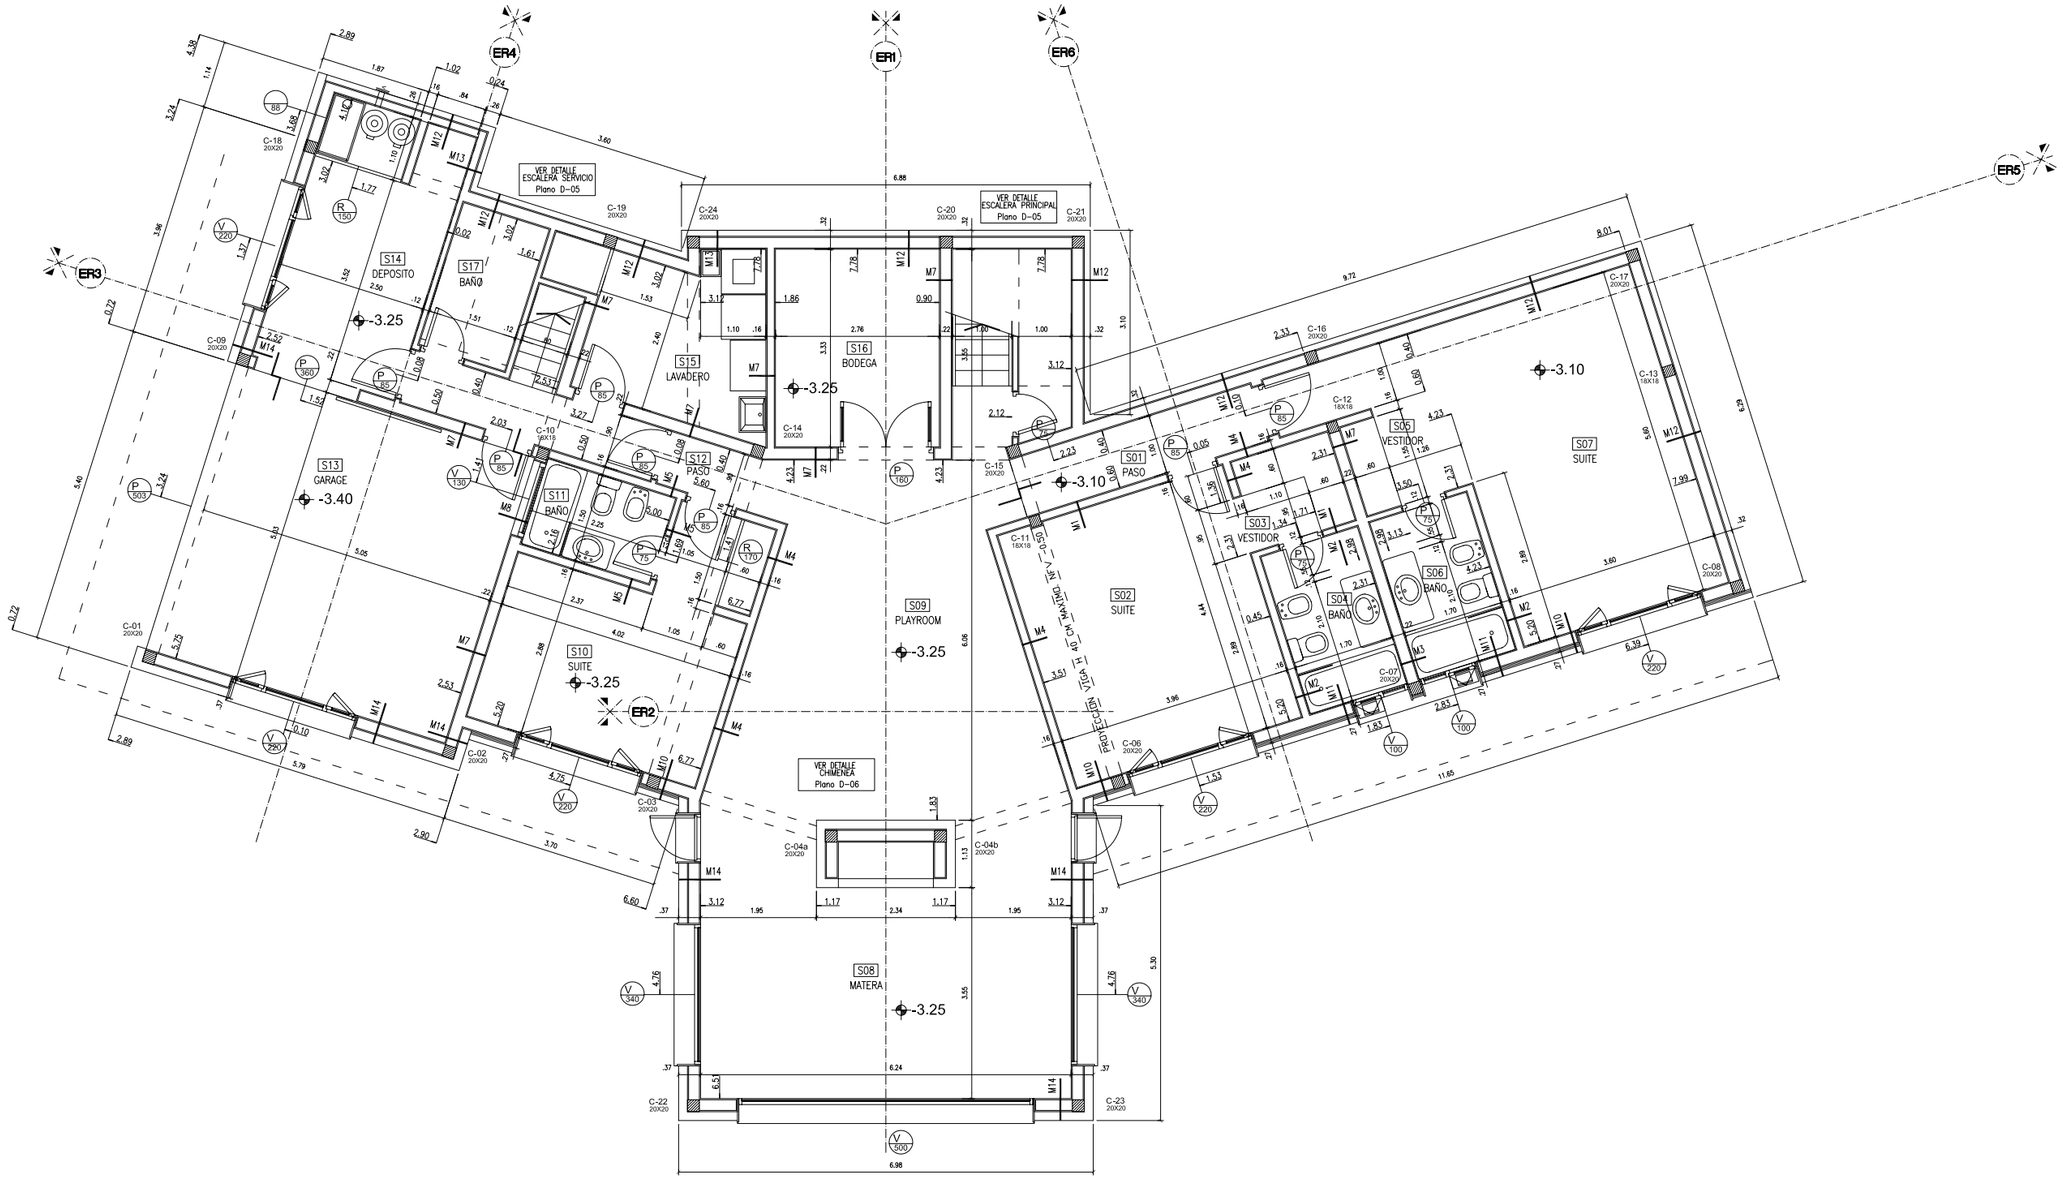

PROYECTOS AUSTRALES CONSTRUCCIONES San Martin 1009 6° B (1004) BUENOS AIRES – ARGENTINA TEL: 5219–3477 FAX: (54.11) 4311–4501 turmo@estudioschaffner.com	MODIFICACIONES	FECHA	REVISO	LOCALIDAD DIRECCION	OBRA : BECERRA	BE	07/12/05
				BE-AR01-12-07.dwg	ARQUITECTURA PLANTA SUBSUELO	AR-01	1:50

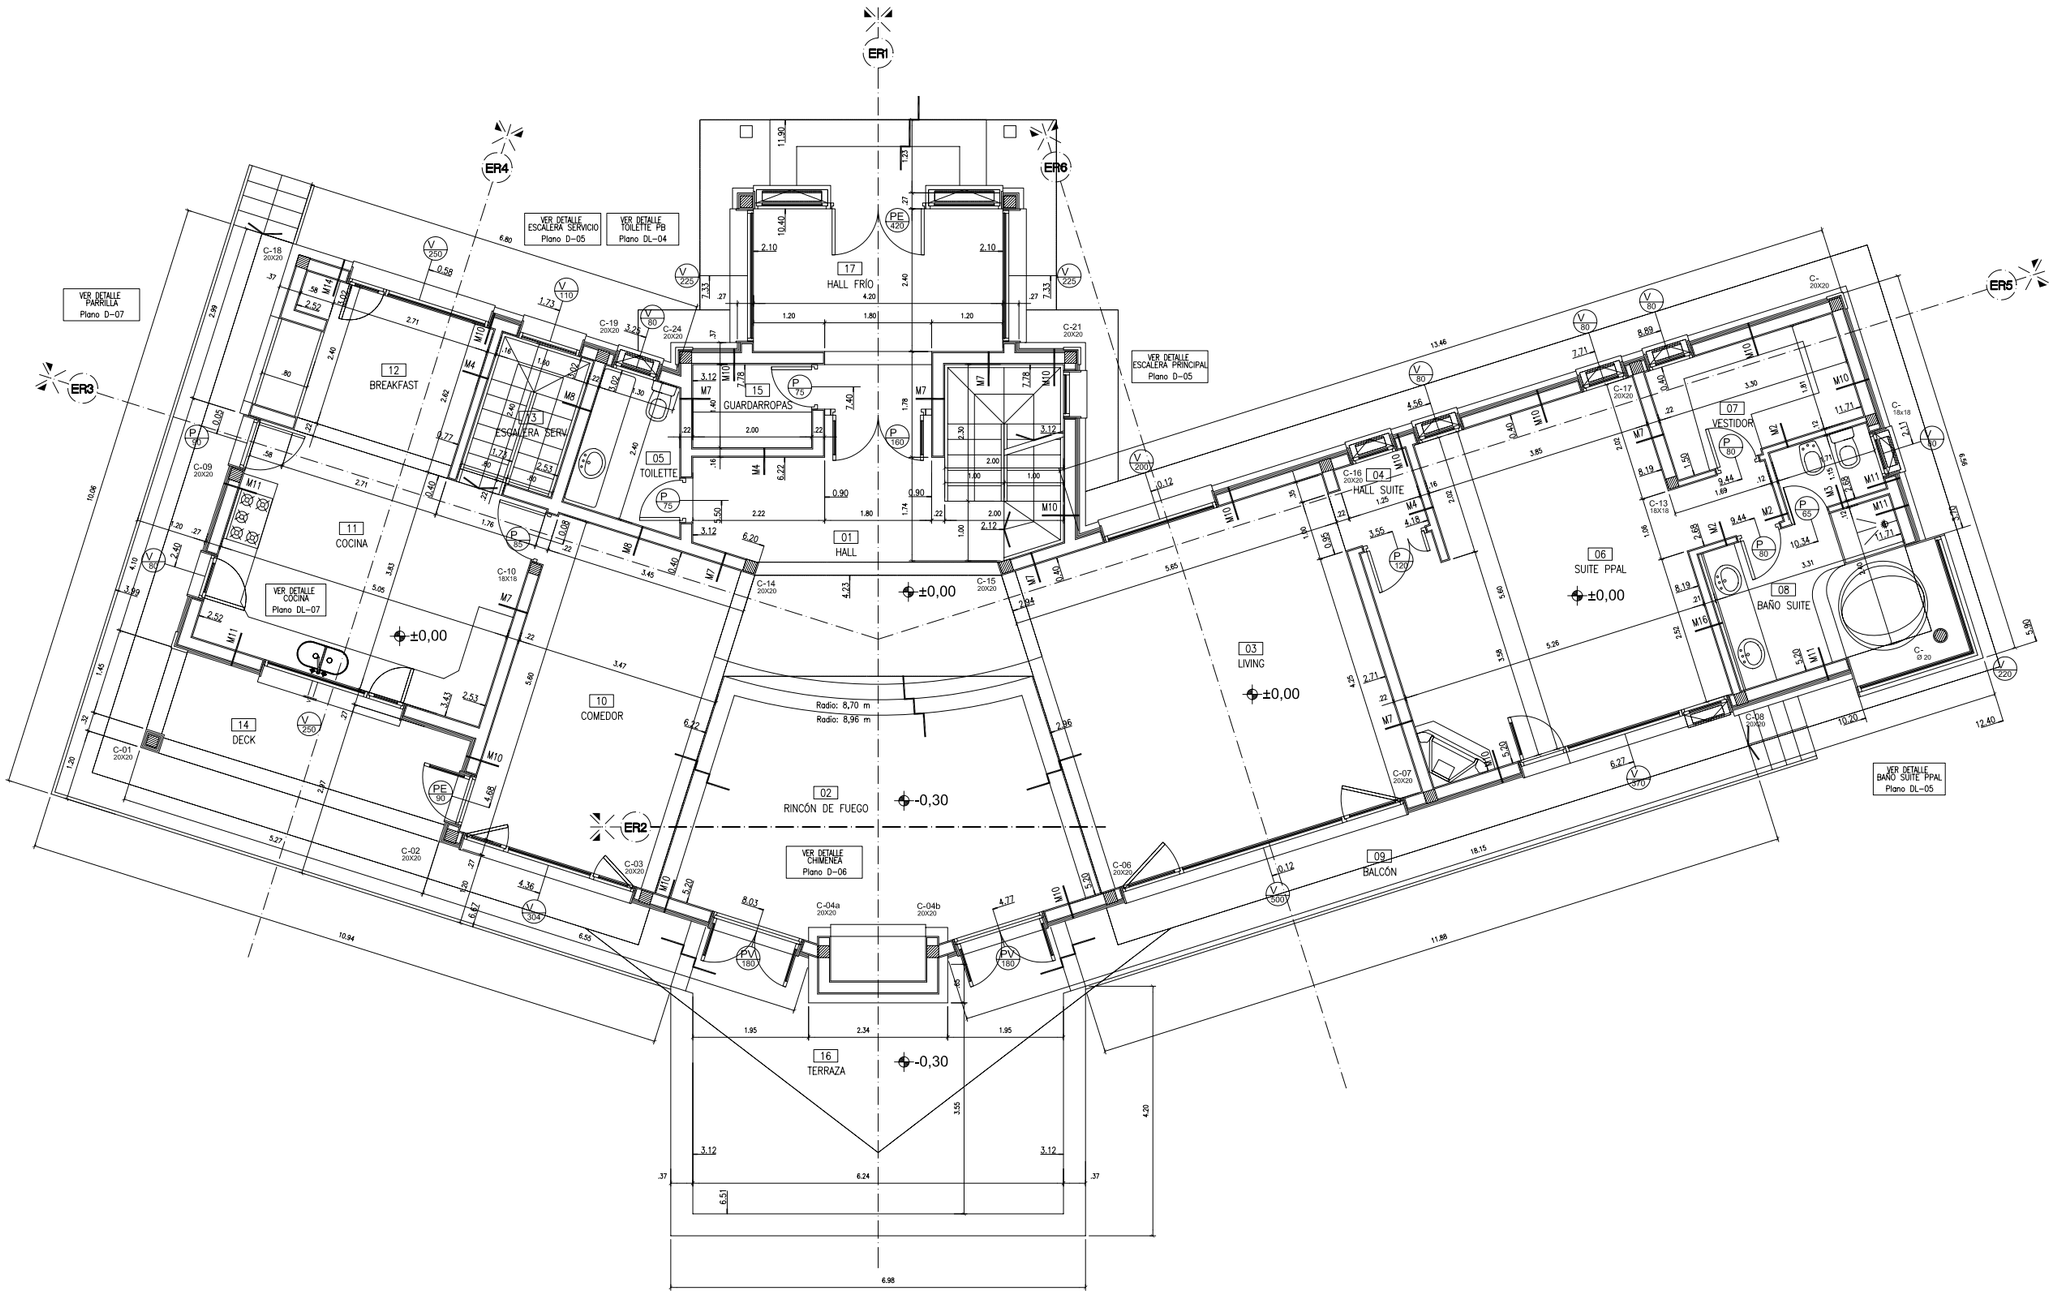

PROYECTOS AUSTRALES CONSTRUCCIONES San Martin 1009 6° B (1004) BUENOS AIRES – ARGENTINA TEL: 5219-3477 FAX: (54.11) 4311-4501 turmo@estudioschaffner.com	MODIFICACIONES	FECHA	REVISO	LOCALIDAD DIRECCION BE-AR02-12-07.dwg	OBRA : BECERRA	BE	07/12/05
					ARQUITECTURA PLANTA BAJA	AR-02	1:50

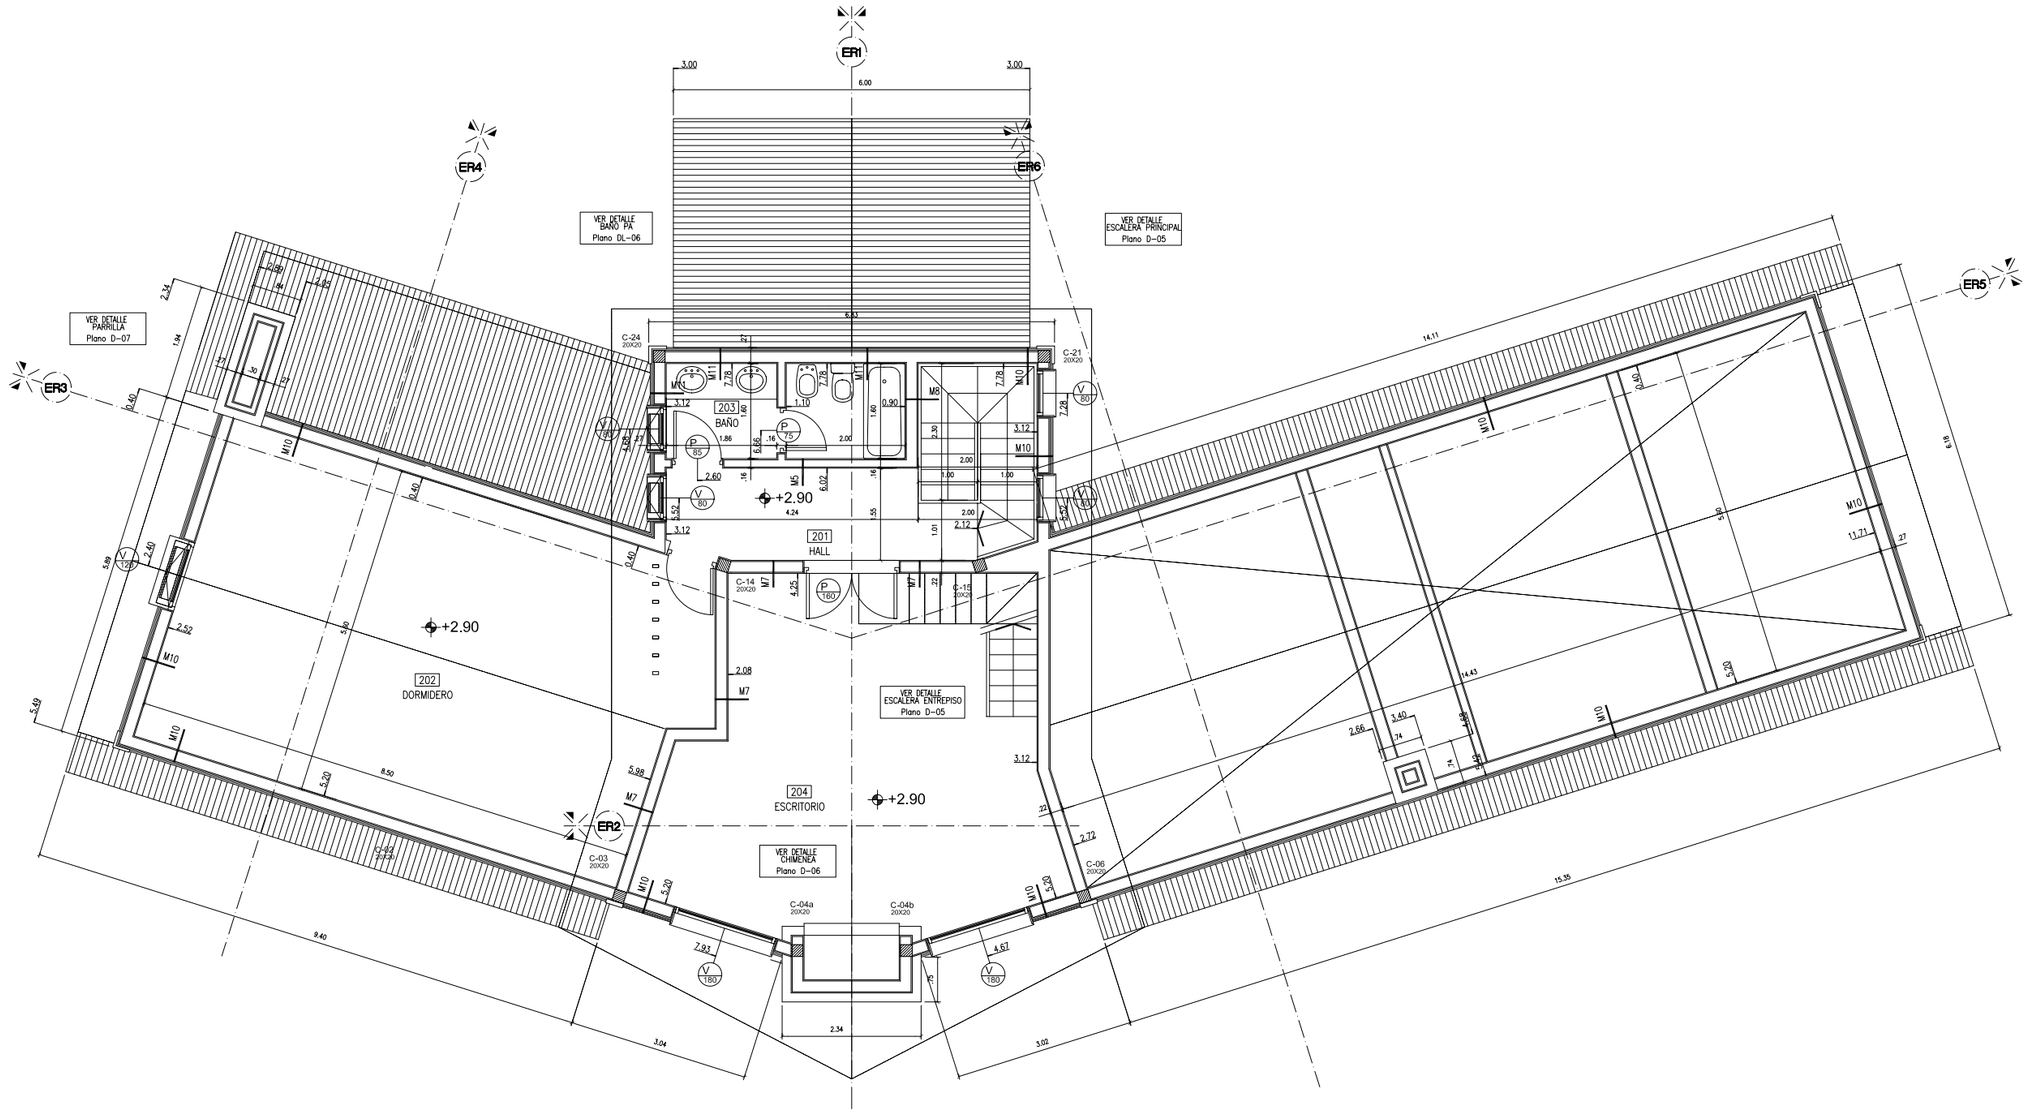

PROYECTOS AUSTRALES CONSTRUCCIONES San Martin 1009 6° B (1004) BUENOS AIRES – ARGENTINA TEL: 5219–3477 FAX: (54.11) 4311–4501 turmo@estudioschaffner.com	MODIFICACIONES	FECHA	REVISO	LOCALIDAD DIRECCION	OBRA : BECERRA	BE	07/12/05
				BE-AR03-12-07.dwg	ARQUITECTURA PLANTA ALTA	AR-03	1:50

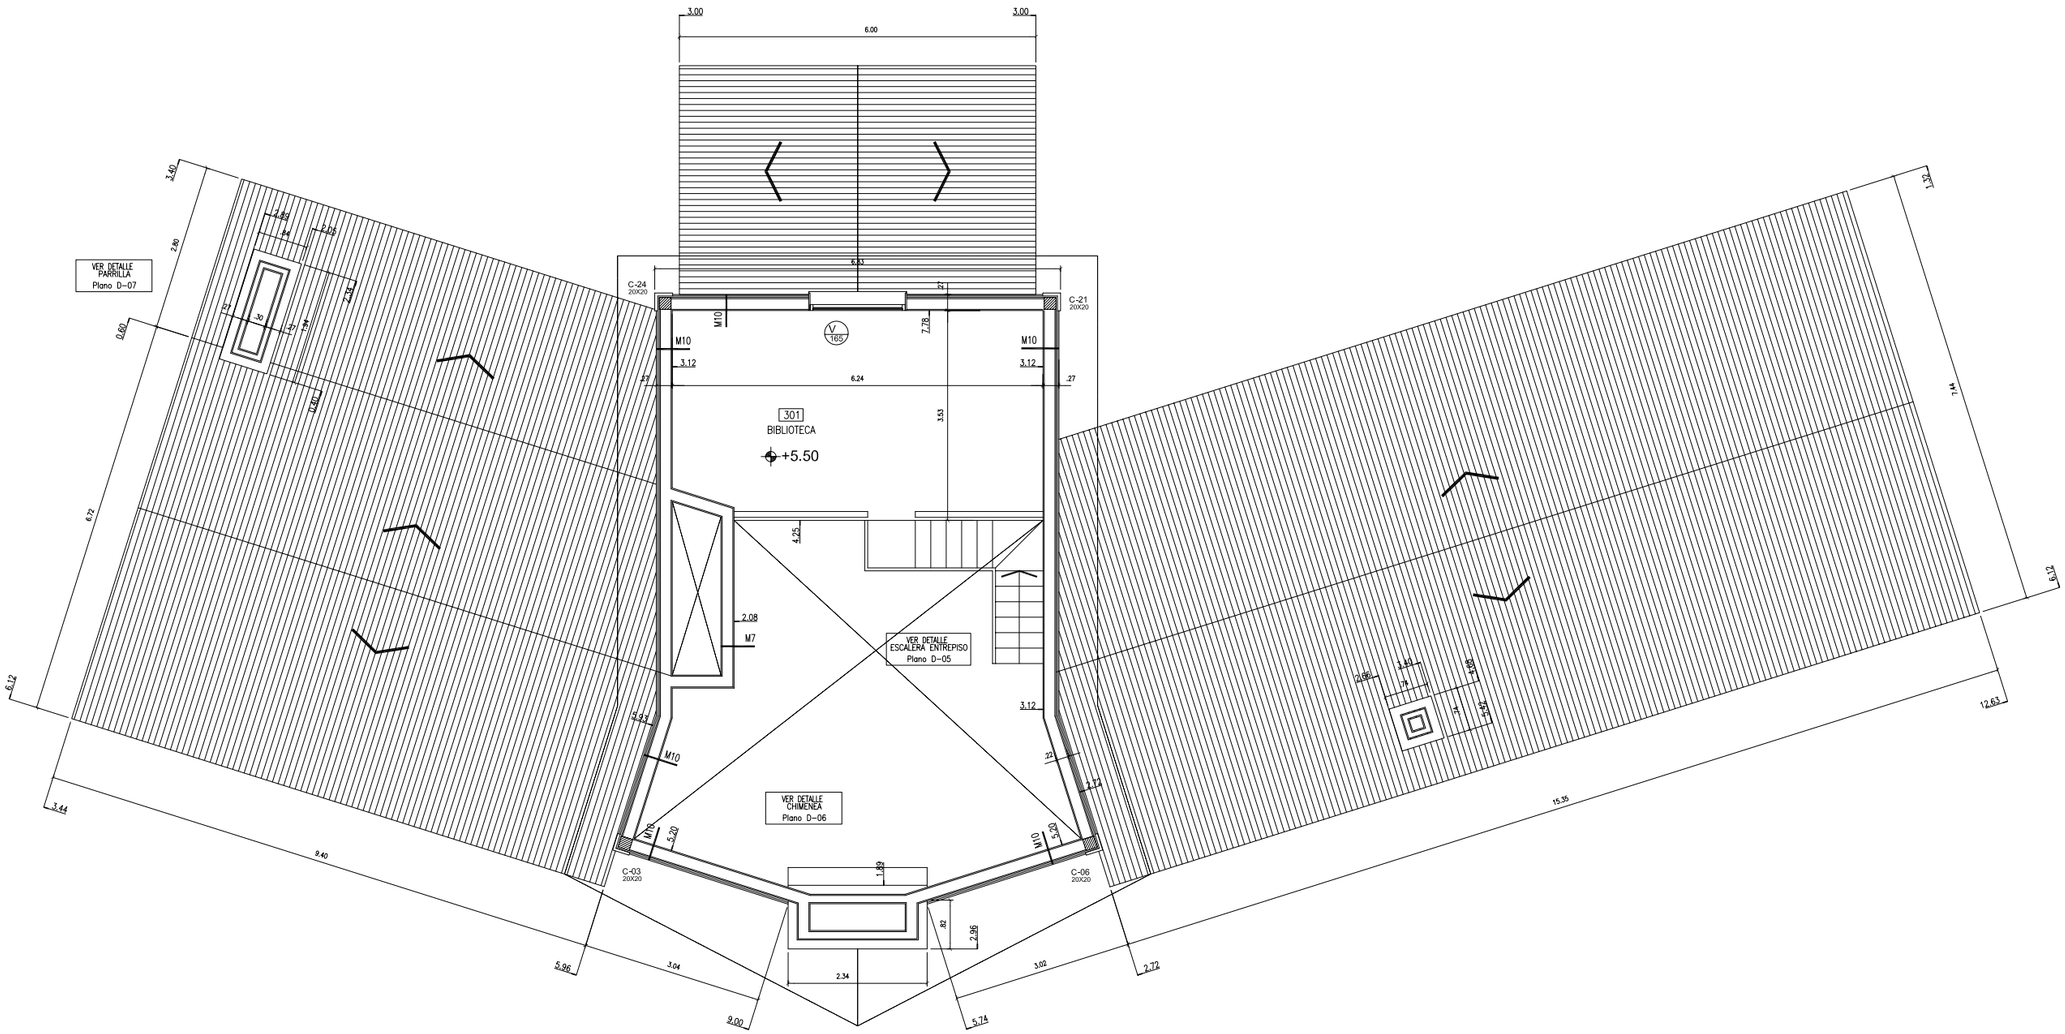

PROYECTOS AUSTRALES CONSTRUCCIONES San Martin 1009 6° B (1004) BUENOS AIRES – ARGENTINA TEL: 5219–3477 FAX: (54.11) 4311–4501 turmo@estudioschaffner.com	MODIFICACIONES	FECHA	REVISO	LOCALIDAD DIRECCION	OBRA : BECERRA	BE	07/12/05
				BE-AR04-12-07.dwg	ARQUITECTURA PLANTA ESCRITORIO	AR-04	1:50

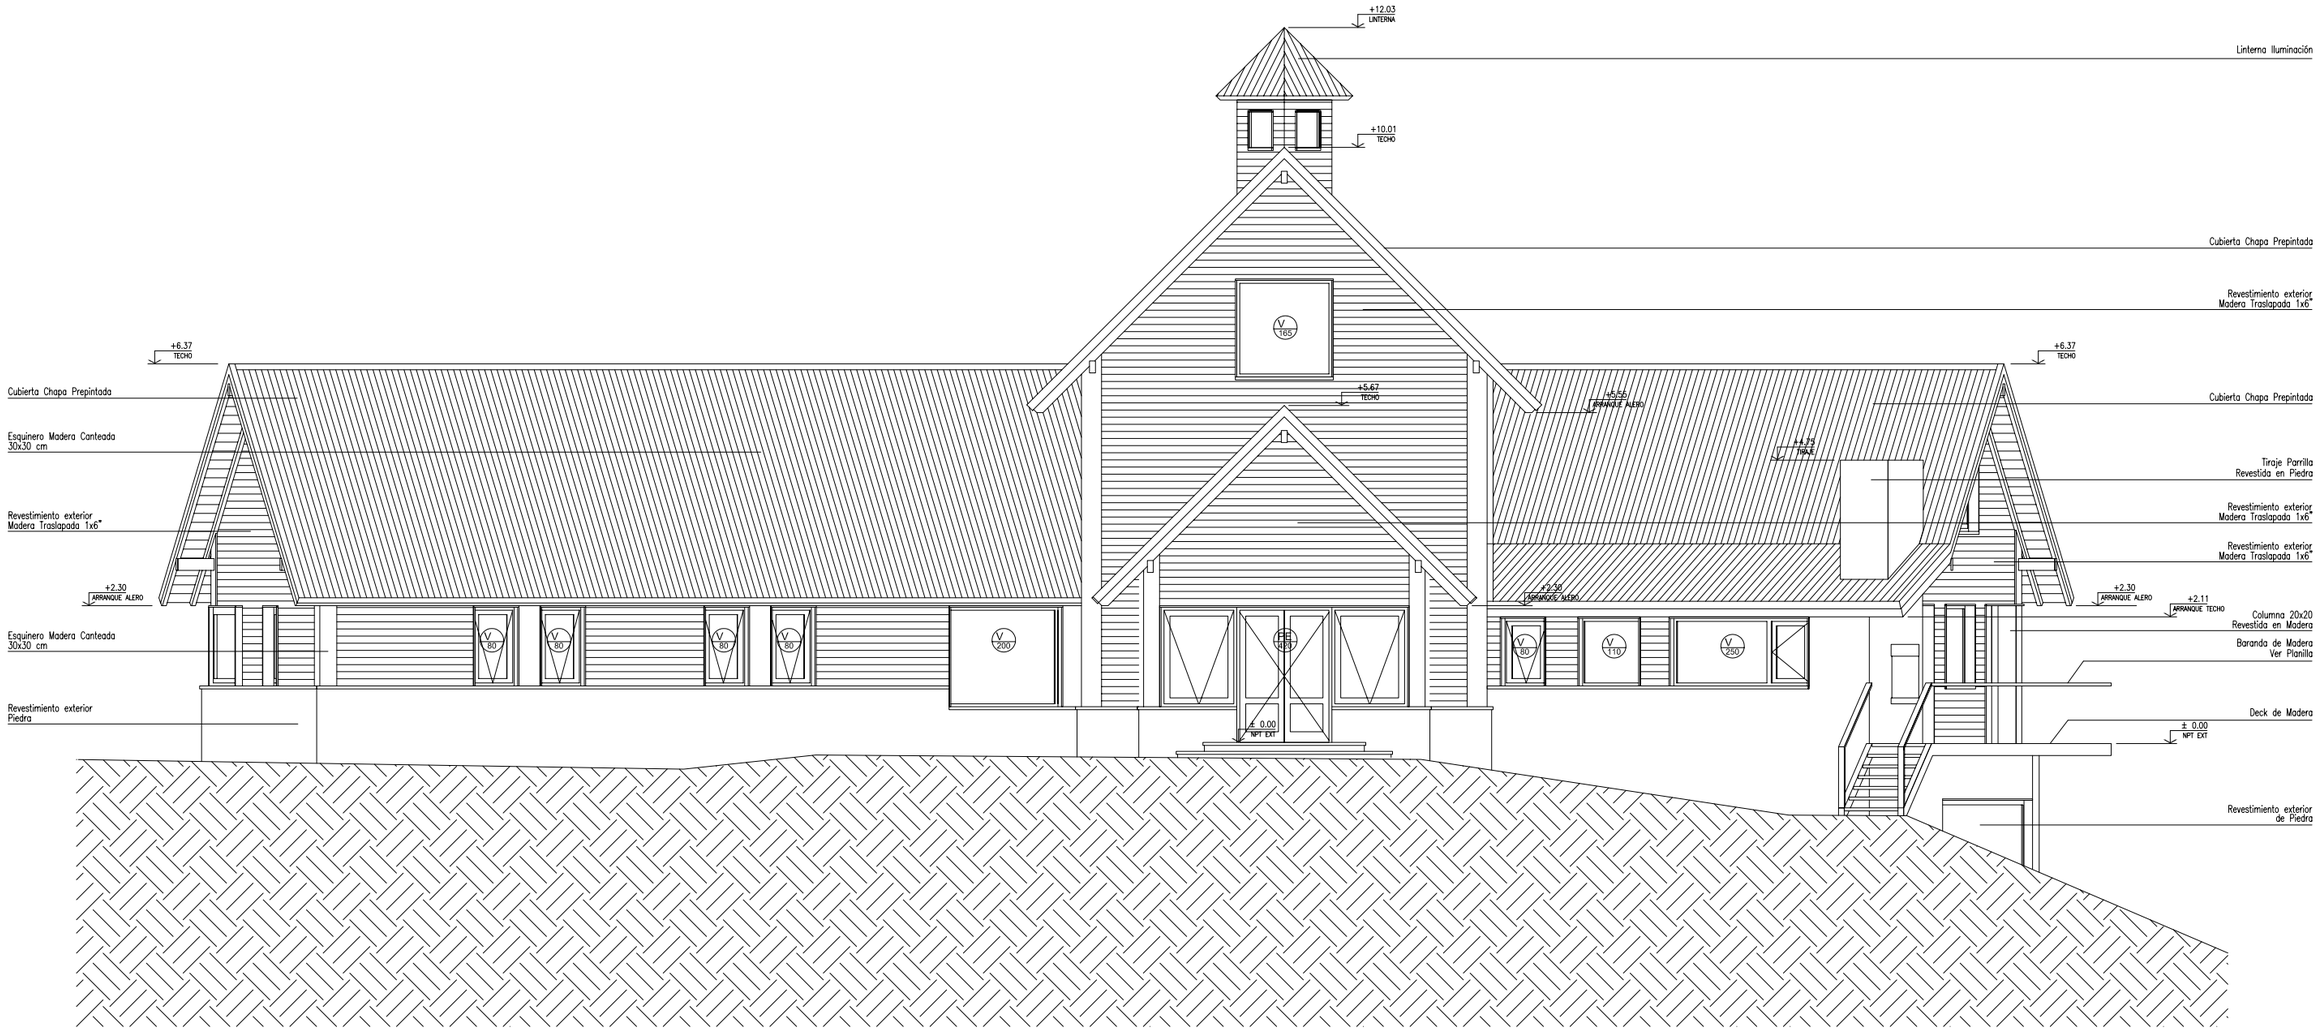

VISTA NORTE

PROYECTOS AUSTRALES
CONSTRUCCIONES
San Martin 1009 6° B (1004)
BUENOS AIRES – ARGENTINA
TEL: 5219-3477
FAX: (54.11) 4311-4501
turmo@estudioschaffner.com

MODIFICACIONES	FECHA	REVISO

LOCALIDAD
DIRECCION
BE-VI-23-11.dwg

OBRA : BECERRA

ARQUITECTURA
VISTA NORTE

BE	23/11/05
VI-01	1:50

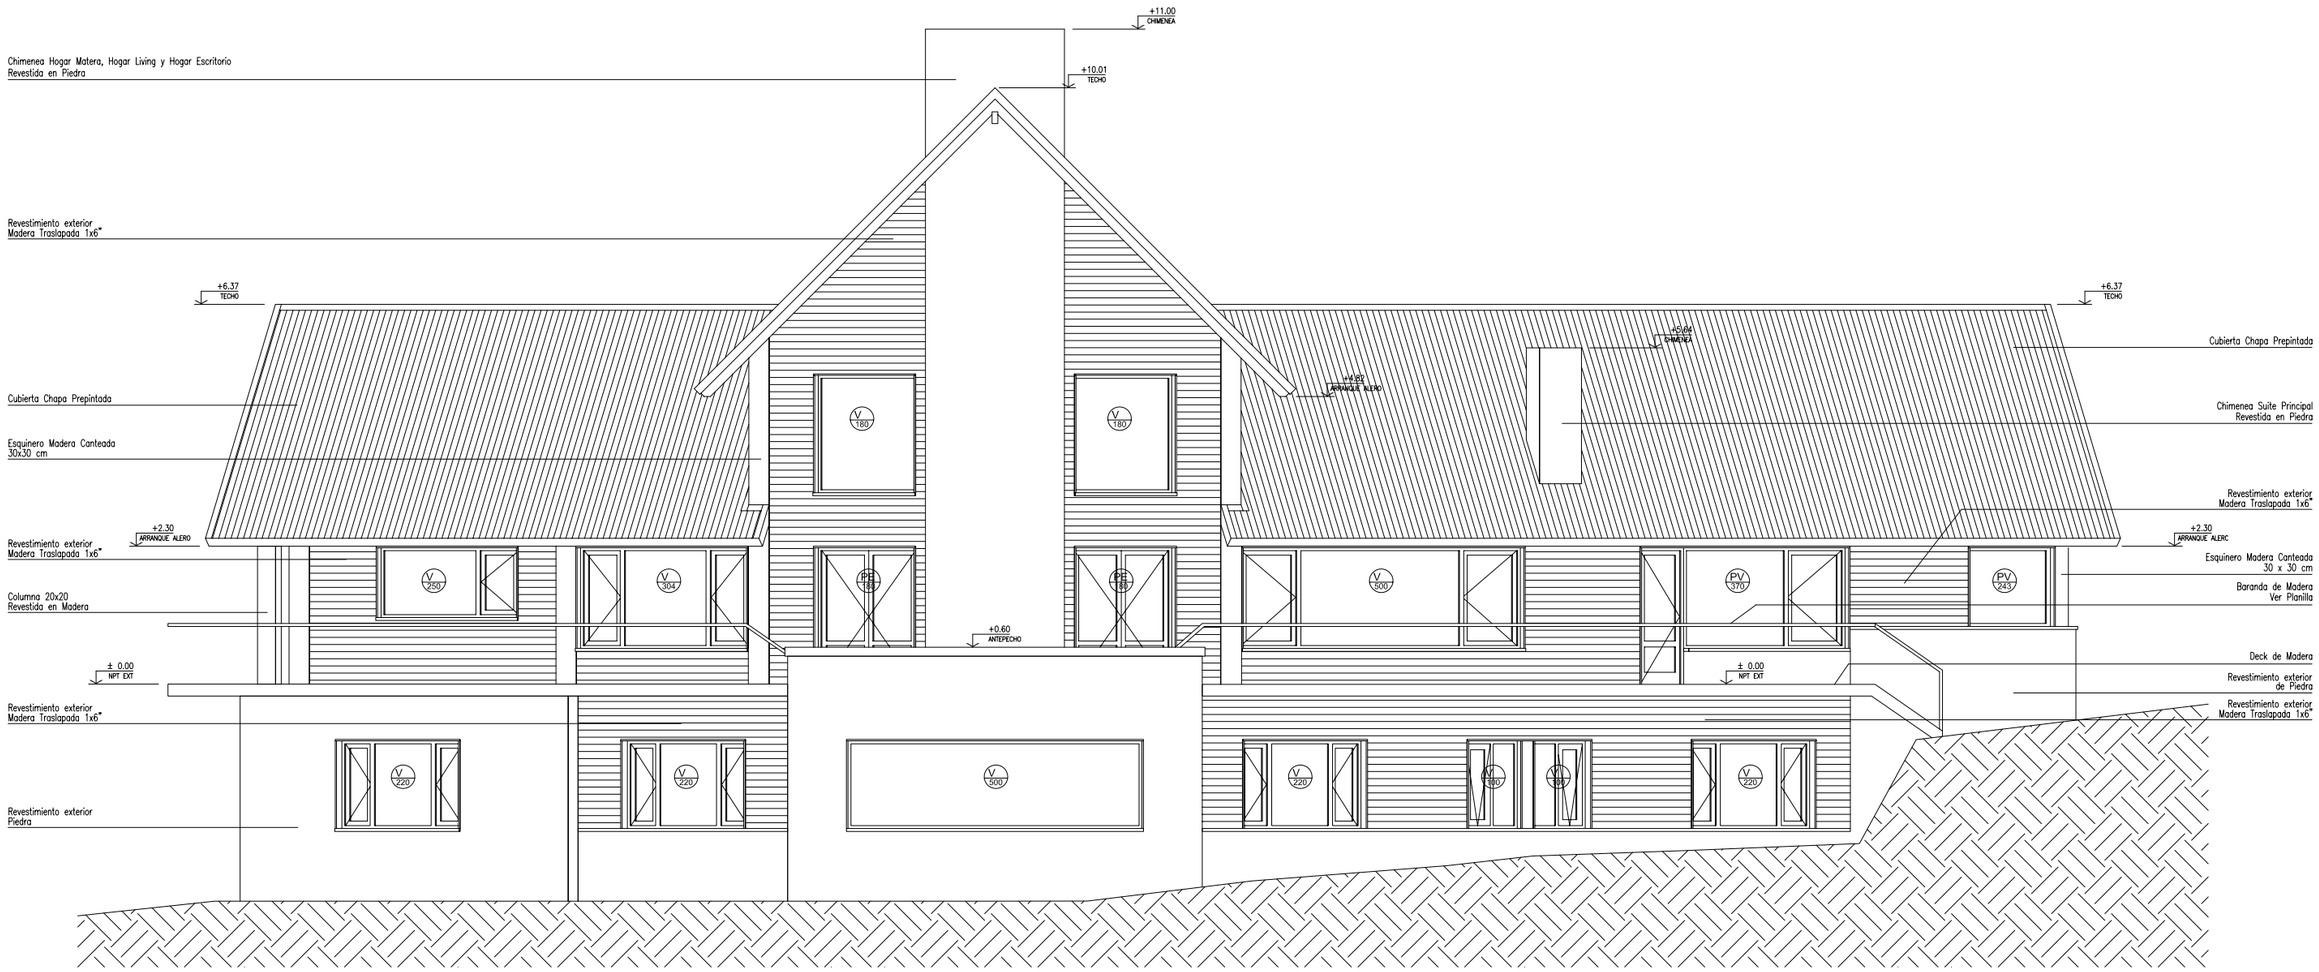

VISTA SUR

PROYECTOS AUSTRALES CONSTRUCCIONES San Martin 1009 6° B (1004) BUENOS AIRES – ARGENTINA TEL: 5219–3477 FAX: (54.11) 4311–4501 turmo@estudioschaffner.com	MODIFICACIONES	FECHA	REVISO	LOCALIDAD DIRECCION BE-VI-23-11.dwg	OBRA : BECERRA ARQUITECTURA VISTA SUR	BE VI-02	23/11/05 1:50

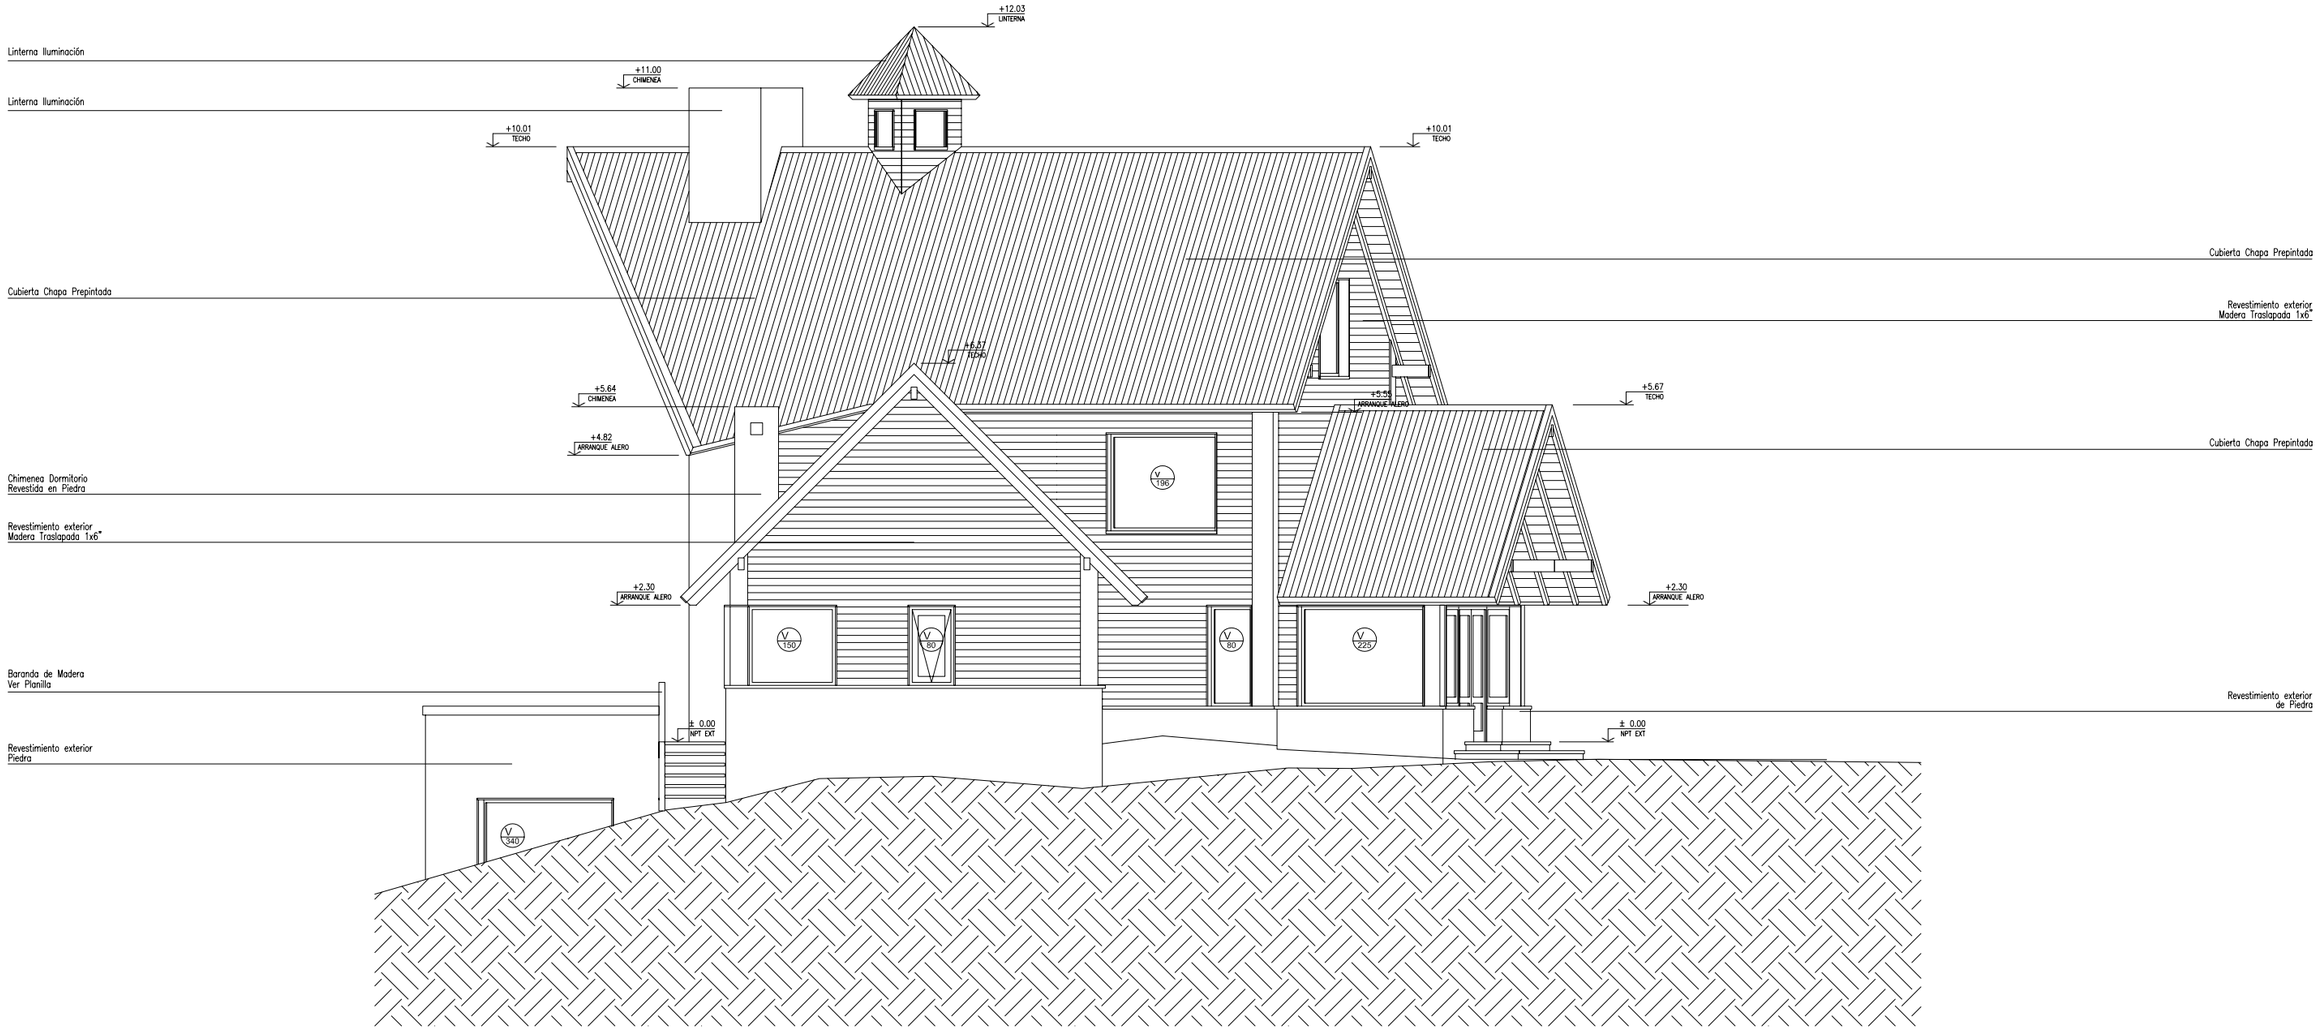

VISTA ESTE

PROYECTOS AUSTRALES CONSTRUCCIONES San Martin 1009 6° B (1004) BUENOS AIRES – ARGENTINA TEL: 5219–3477 FAX: (54.11) 4311–4501 turmo@estudioschaffner.com	MODIFICACIONES	FECHA	REVISO	LOCALIDAD DIRECCION BE-VI-23-11.dwg	OBRA : BECERRA ARQUITECTURA VISTA ESTE	BE VI-03	23/11/05 1:50

VISTA OESTE

PROYECTOS AUSTRALES CONSTRUCCIONES San Martin 1009 6° B (1004) BUENOS AIRES – ARGENTINA TEL: 5219–3477 FAX: (54.11) 4311–4501 turmo@estudioschaffner.com	MODIFICACIONES	FECHA	REVISO	LOCALIDAD DIRECCION BE-VI-23-11.dwg	OBRA : BECERRA ARQUITECTURA VISTA OESTE	BE VI-04	23/11/05 1:50

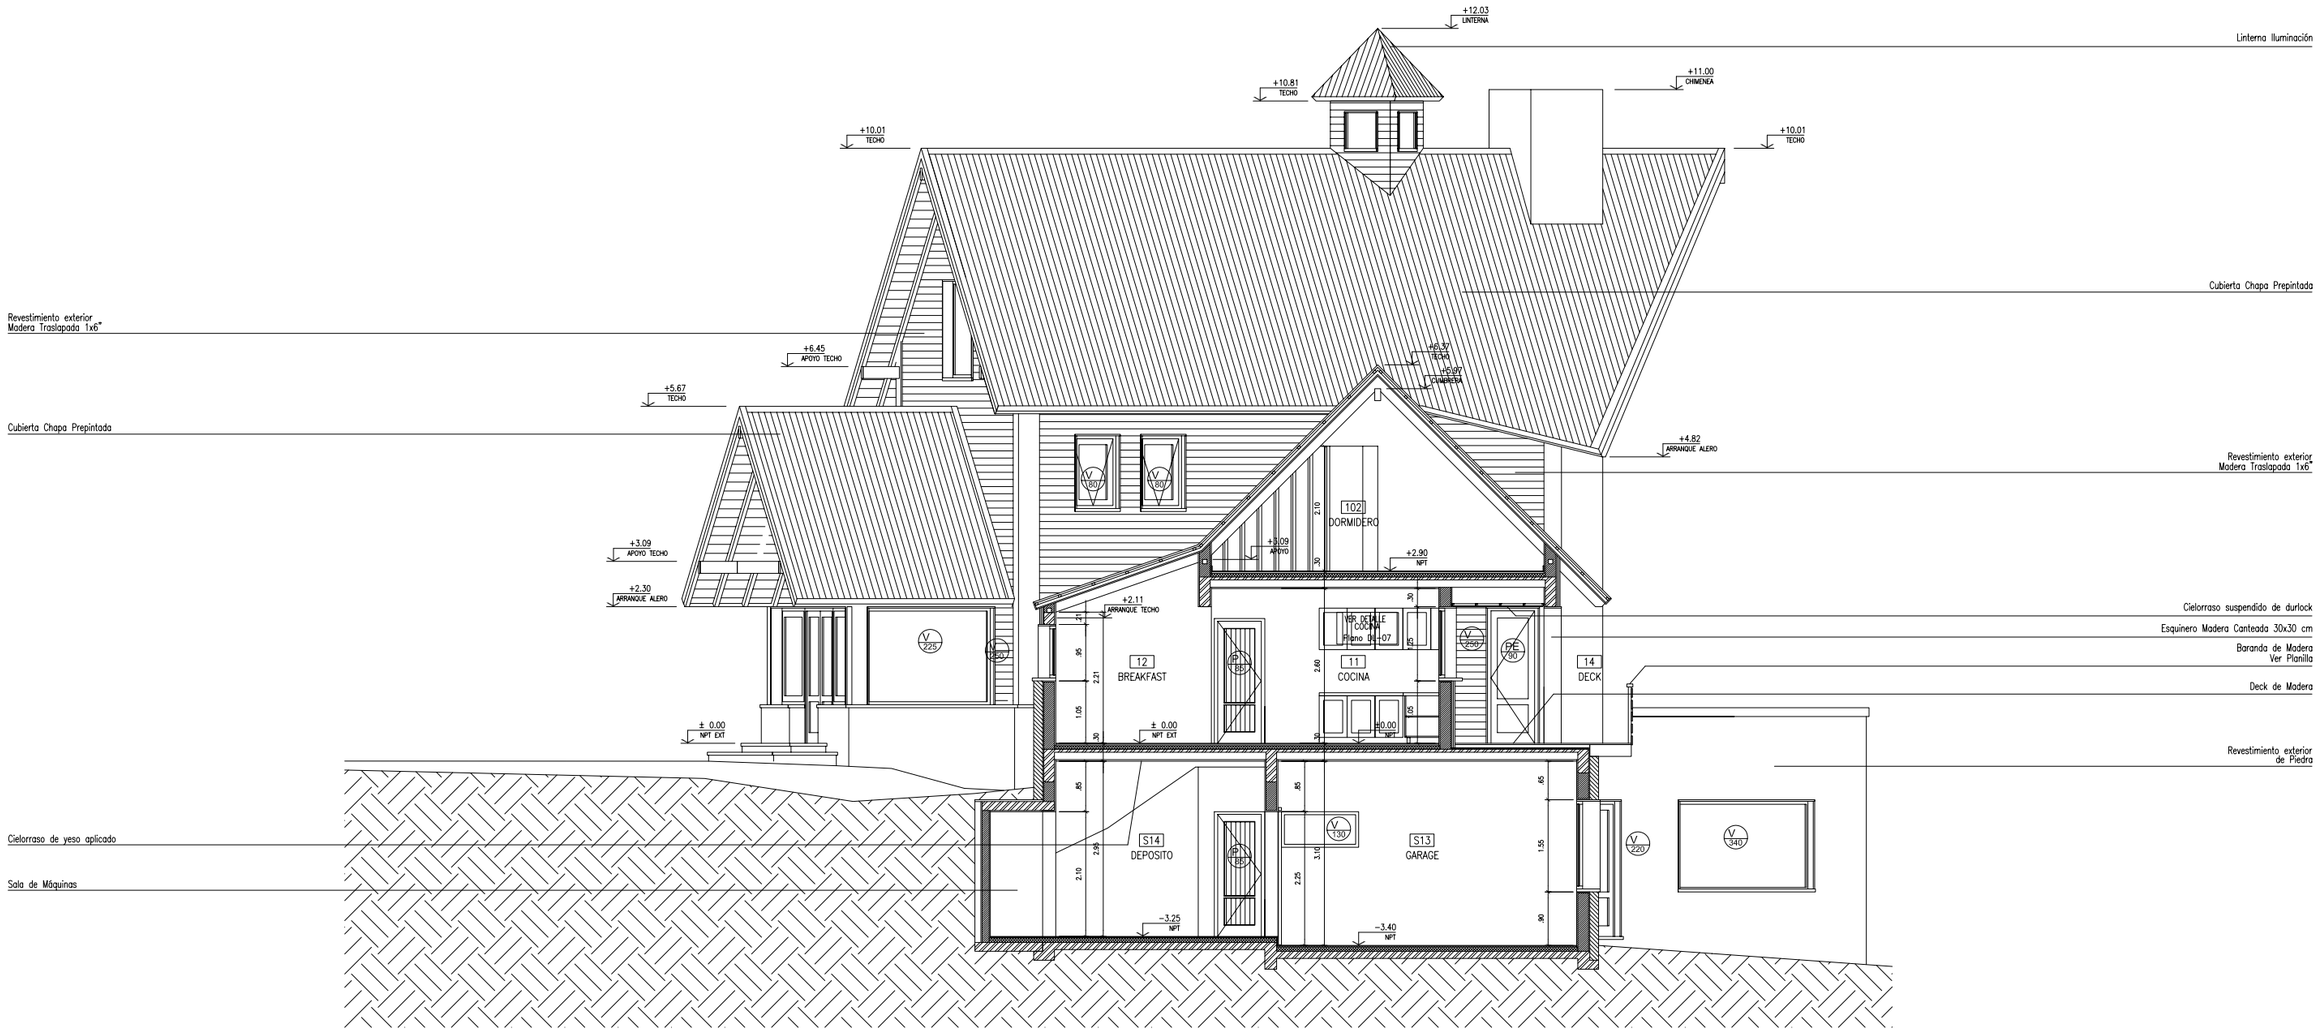

CORTE TRANSVERSAL 1

PROYECTOS AUSTRALES CONSTRUCCIONES San Martin 1009 6° B (1004) BUENOS AIRES – ARGENTINA TEL: 5219-3477 FAX: (54.11) 4311-4501 turmo@estudioschaffner.com	MODIFICACIONES	FECHA	REVISO	LOCALIDAD DIRECCION BE-CO-25-11.dwg	OBRA : BECERRA ARQUITECTURA CORTE TRANSVERSAL 1	BE CO-01	25/11/05 1:50

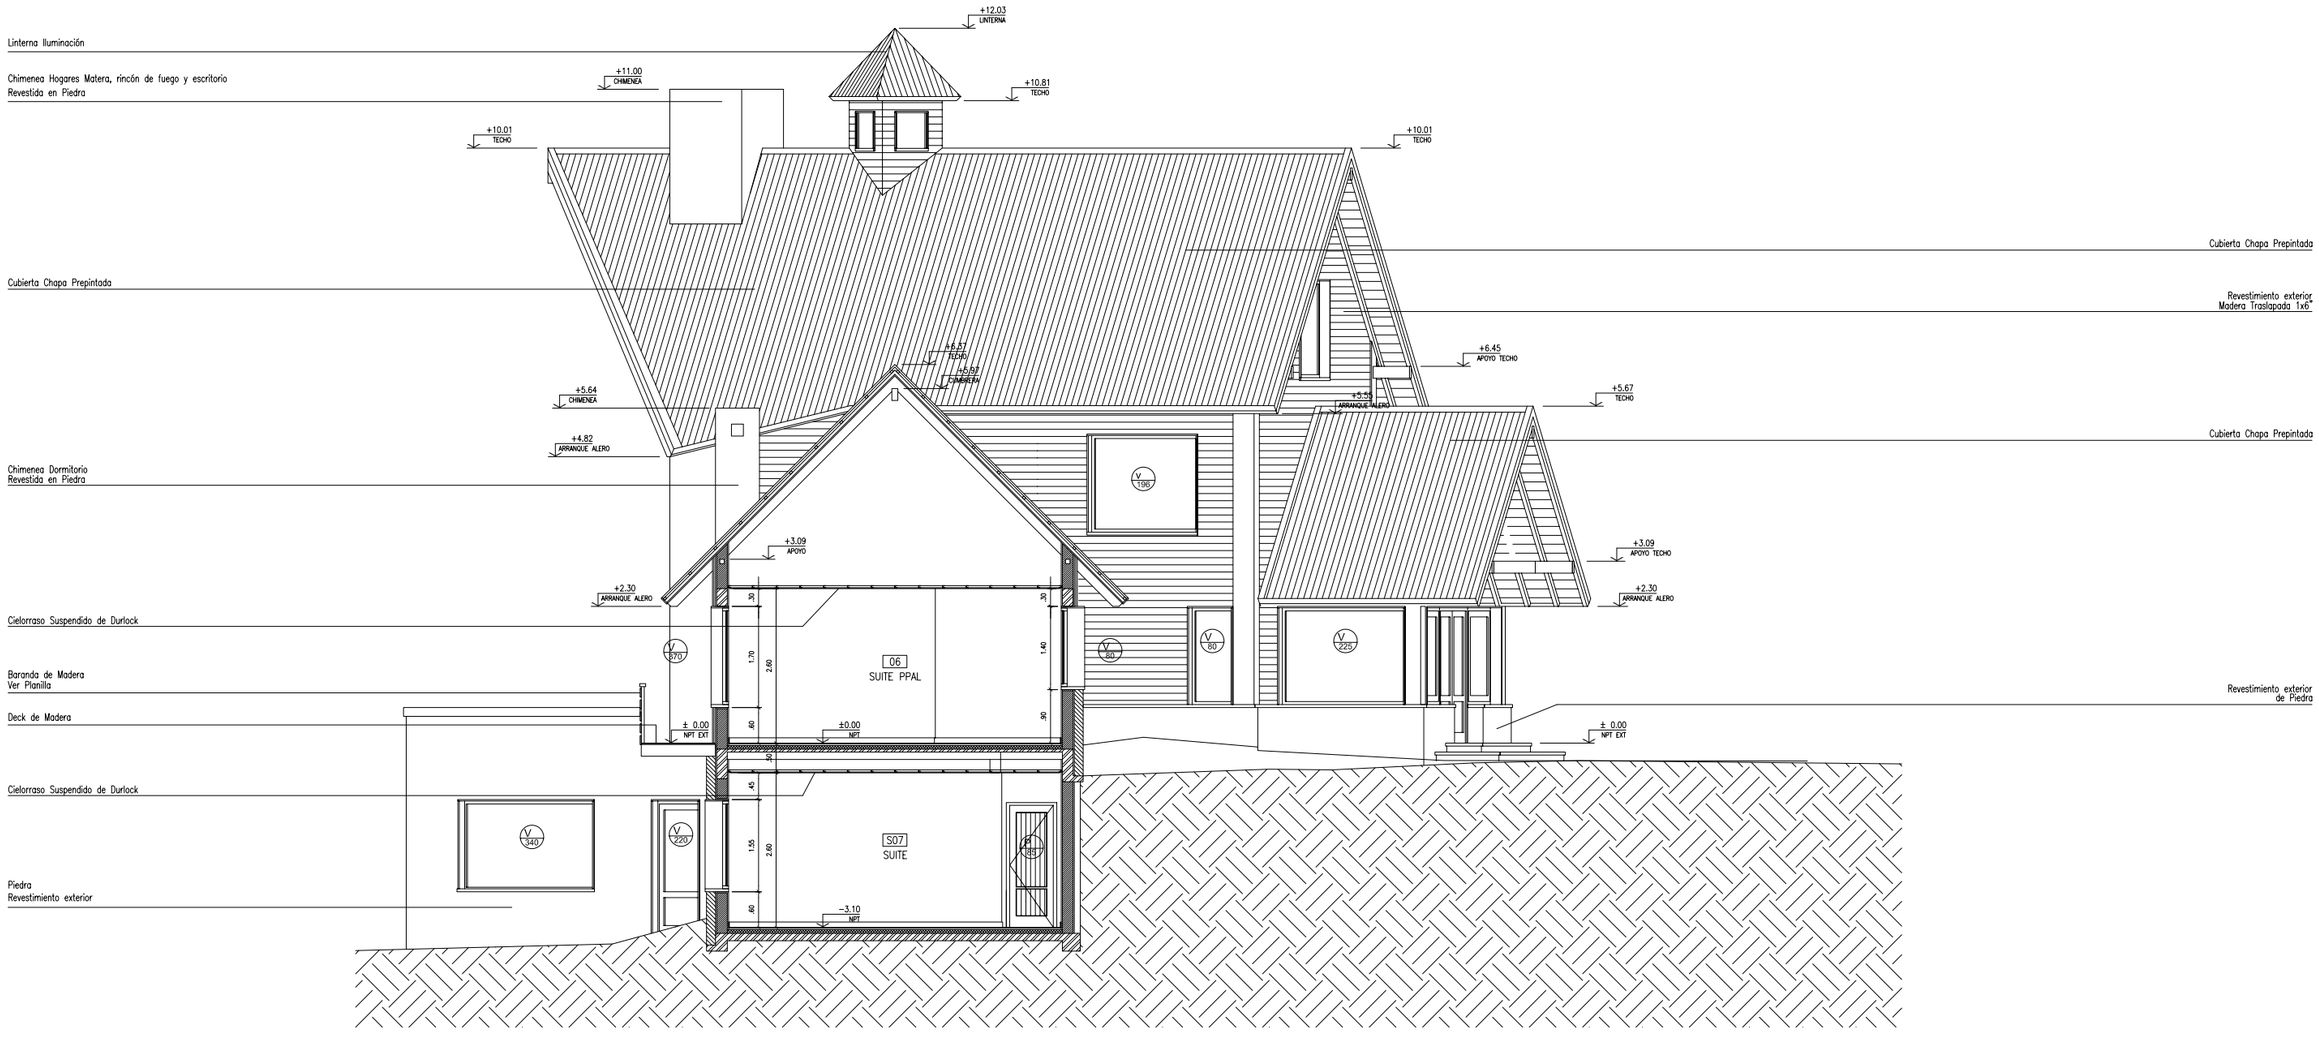

CORTE TRANSVERSAL 2

PROYECTOS AUSTRALES
CONSTRUCCIONES
San Martin 1009 6° B (1004)
BUENOS AIRES – ARGENTINA
TEL: 5219-3477
FAX: (54.11) 4311-4501
turmo@estudioschaffner.com

MODIFICACIONES	FECHA	REVISO

LOCALIDAD
DIRECCION
BE-CO-25-11.dwg

OBRA : BECERRA	BE	25/11/05
ARQUITECTURA CORTE TRANSVERSAL 2	CO-02	1:50

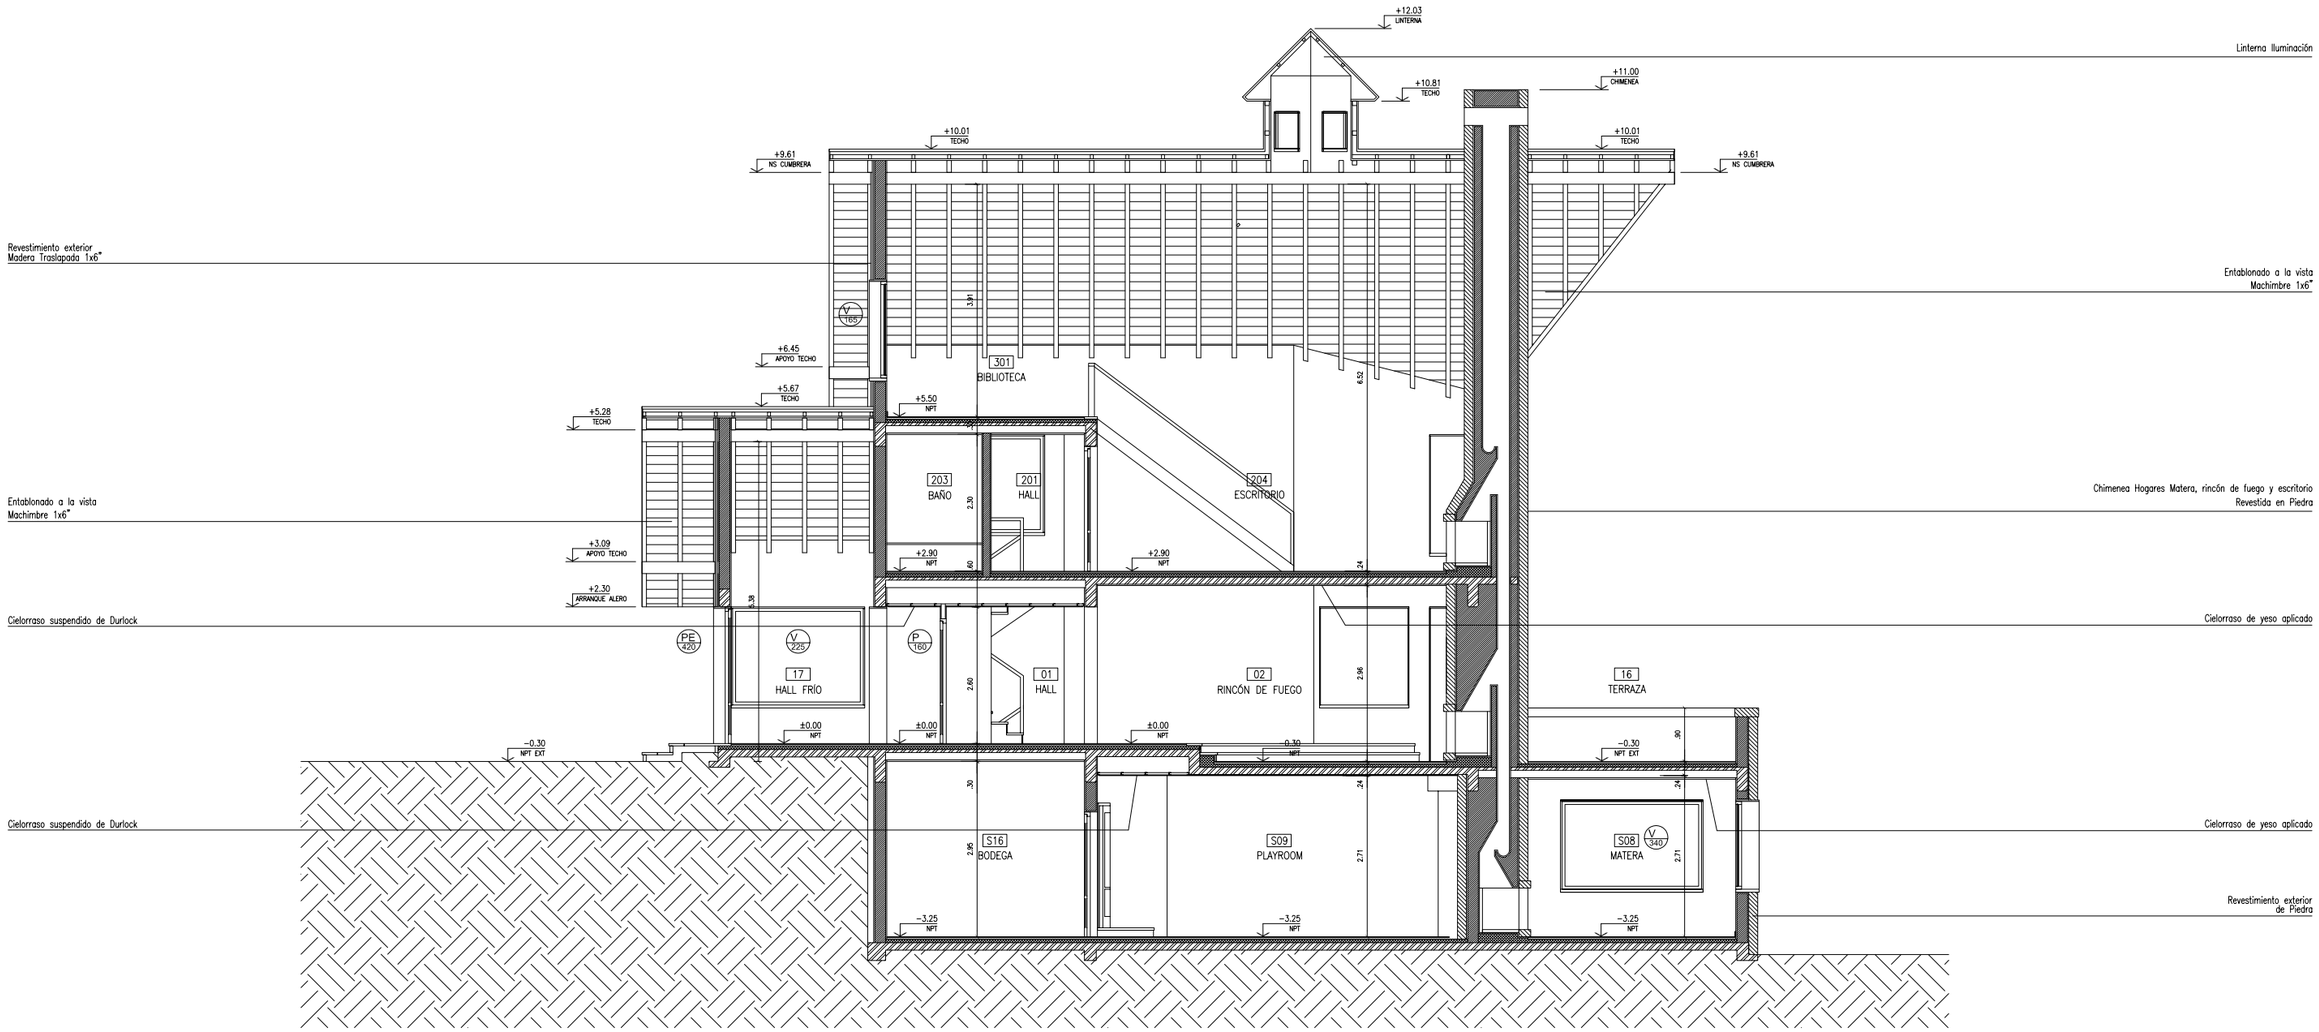

CORTE TRANSVERSAL 3

PROYECTOS AUSTRALES
CONSTRUCCIONES
San Martin 1009 6° B (1004)
BUENOS AIRES – ARGENTINA
TEL: 5219–3477
FAX: (54.11) 4311–4501
turmo@estudioschaffner.com

MODIFICACIONES	FECHA	REVISO

LOCALIDAD
DIRECCION
BE-CO-25-11.dwg

OBRA : BECERRA

ARQUITECTURA
CORTE TRANSVERSAL 3

BE	25/11/05
CO-03	1:50

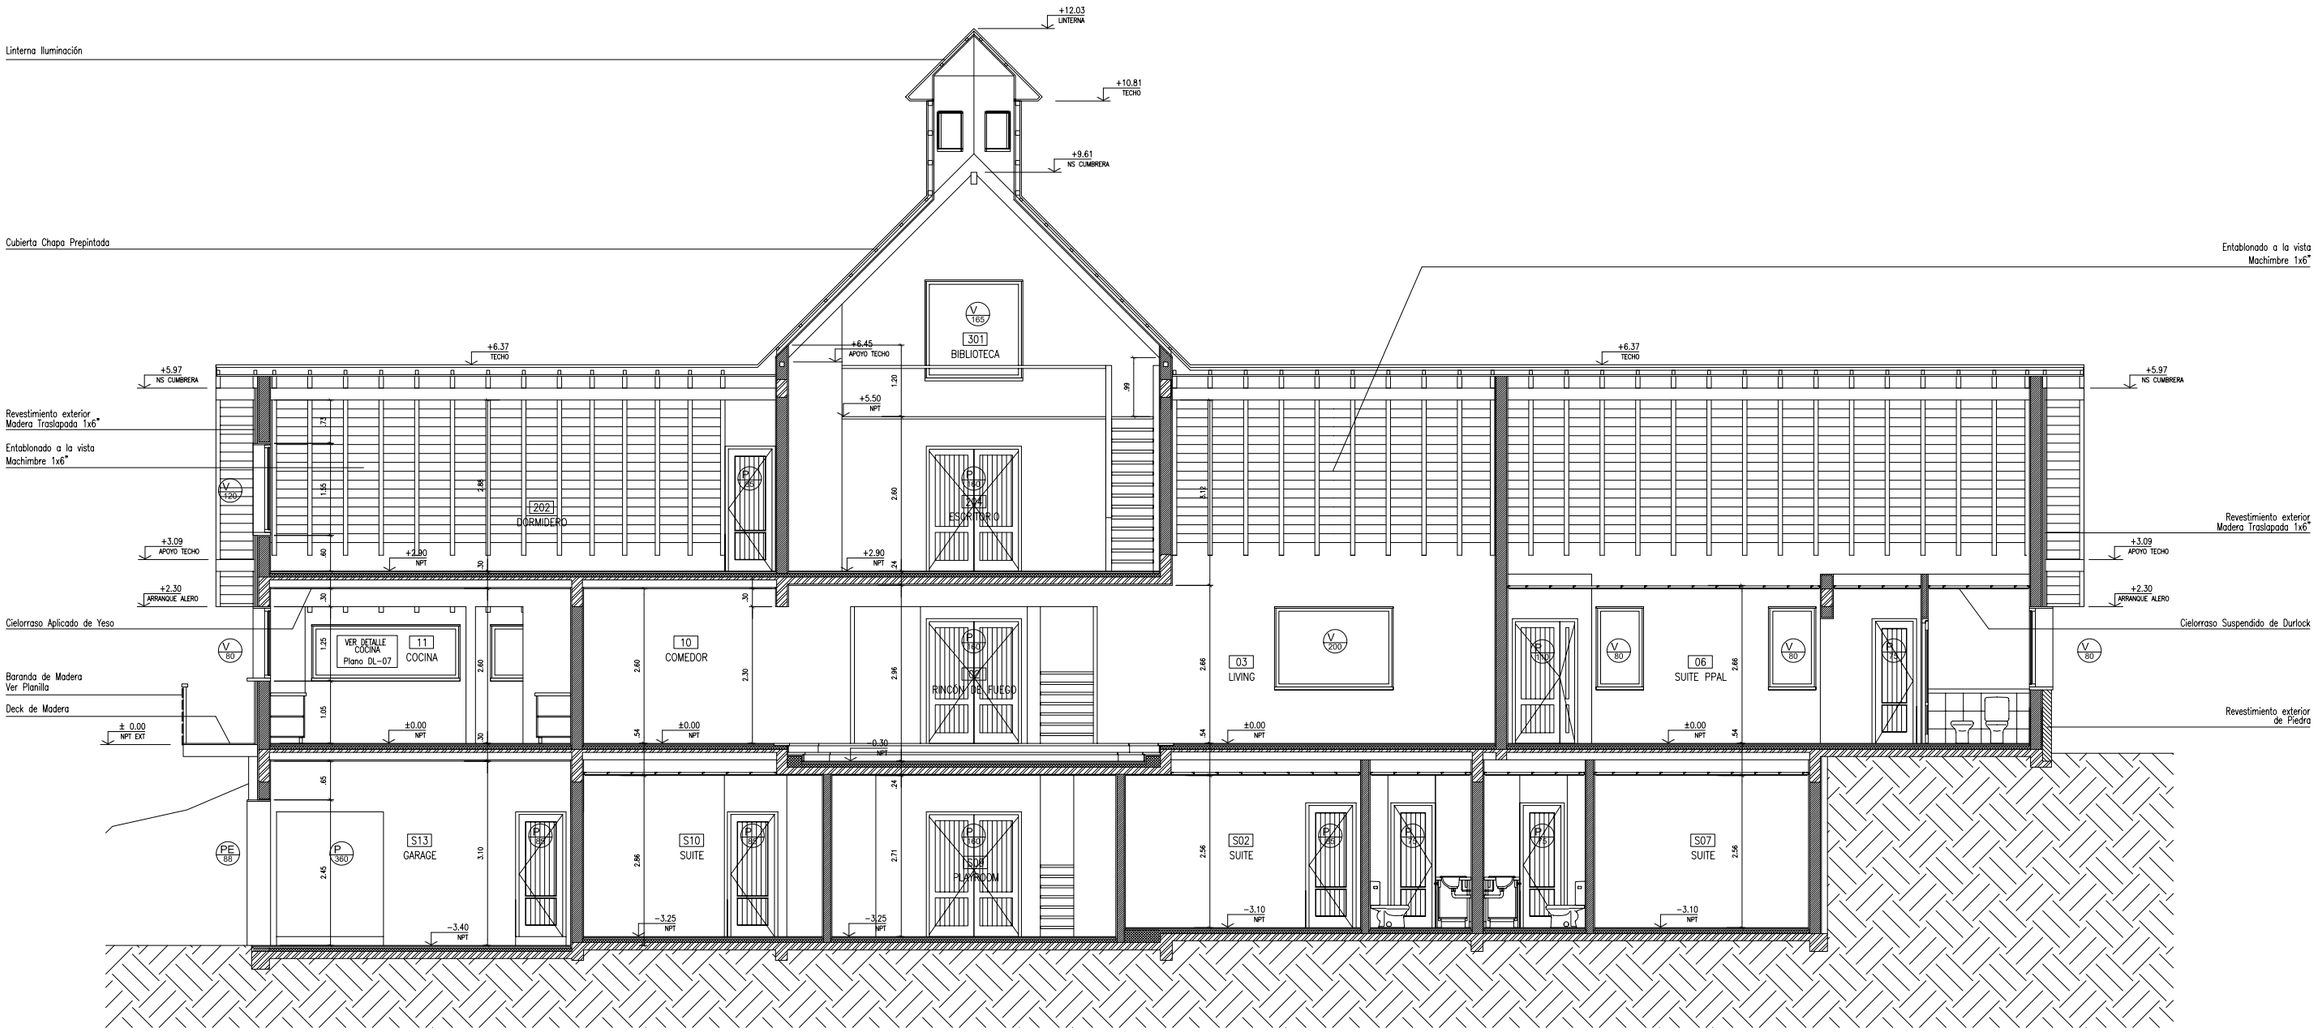

CORTE LONGITUDINAL

PROYECTOS AUSTRALES
CONSTRUCCIONES
San Martin 1009 6° B (1004)
BUENOS AIRES – ARGENTINA
TEL: 5219–3477
FAX: (54.11) 4311–4501
turmo@estudioschaffner.com

MODIFICACIONES	FECHA	REVISO

LOCALIDAD
DIRECCION
BE-CO-25-11.dwg

OBRA : BECERRA

ARQUITECTURA
CORTE LONGITUDINAL

BE	25/11/05
CO-04	1:50

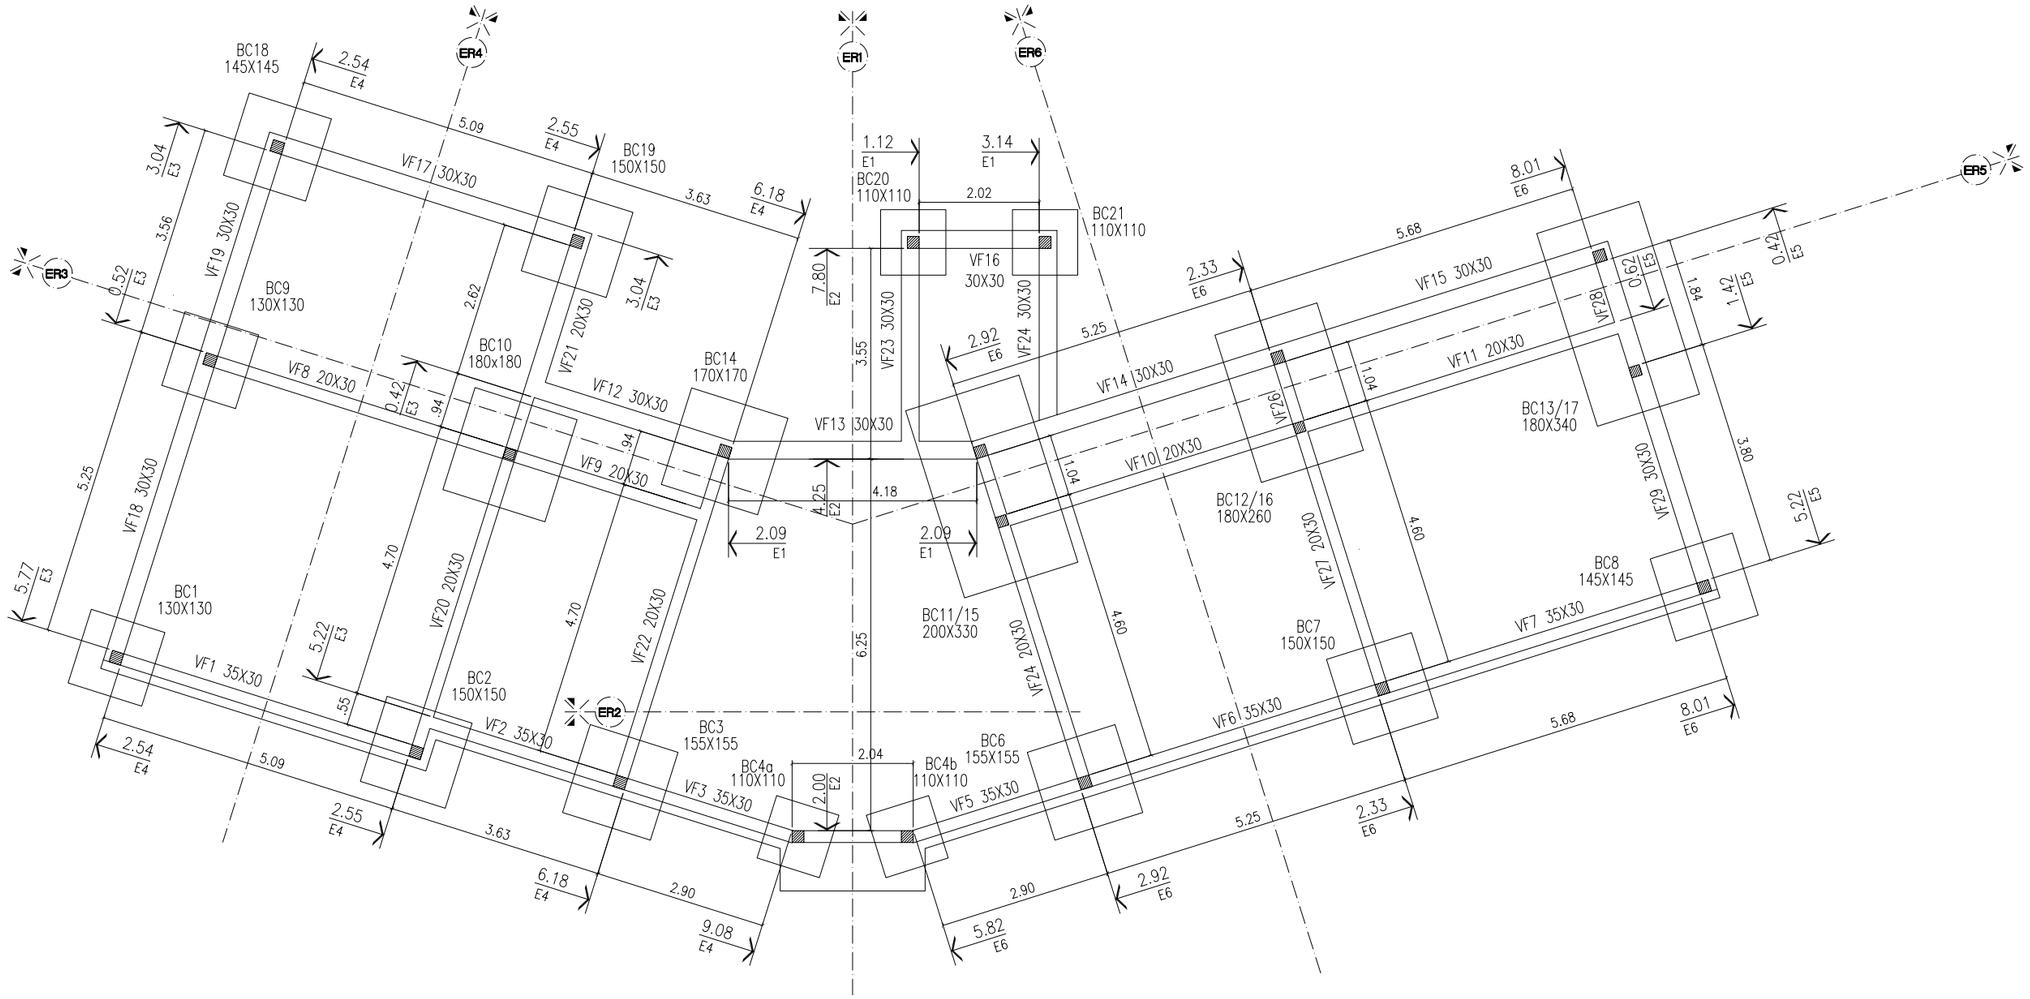

PROYECTOS AUSTRALES CONSTRUCCIONES San Martin 1009 6° B (1004) BUENOS AIRES – ARGENTINA TEL: 5219–3477 FAX: (54.11) 4311–4501 turmo@estudioschaffner.com	MODIFICACIONES	FECHA	REVISO	LOCALIDAD DIRECCION	OBRA : BECERRA	BE	25/11/05
				BE-H-02-25-11.dwg	ARQUITECTURA FUNDACIONES	H-01	1:50

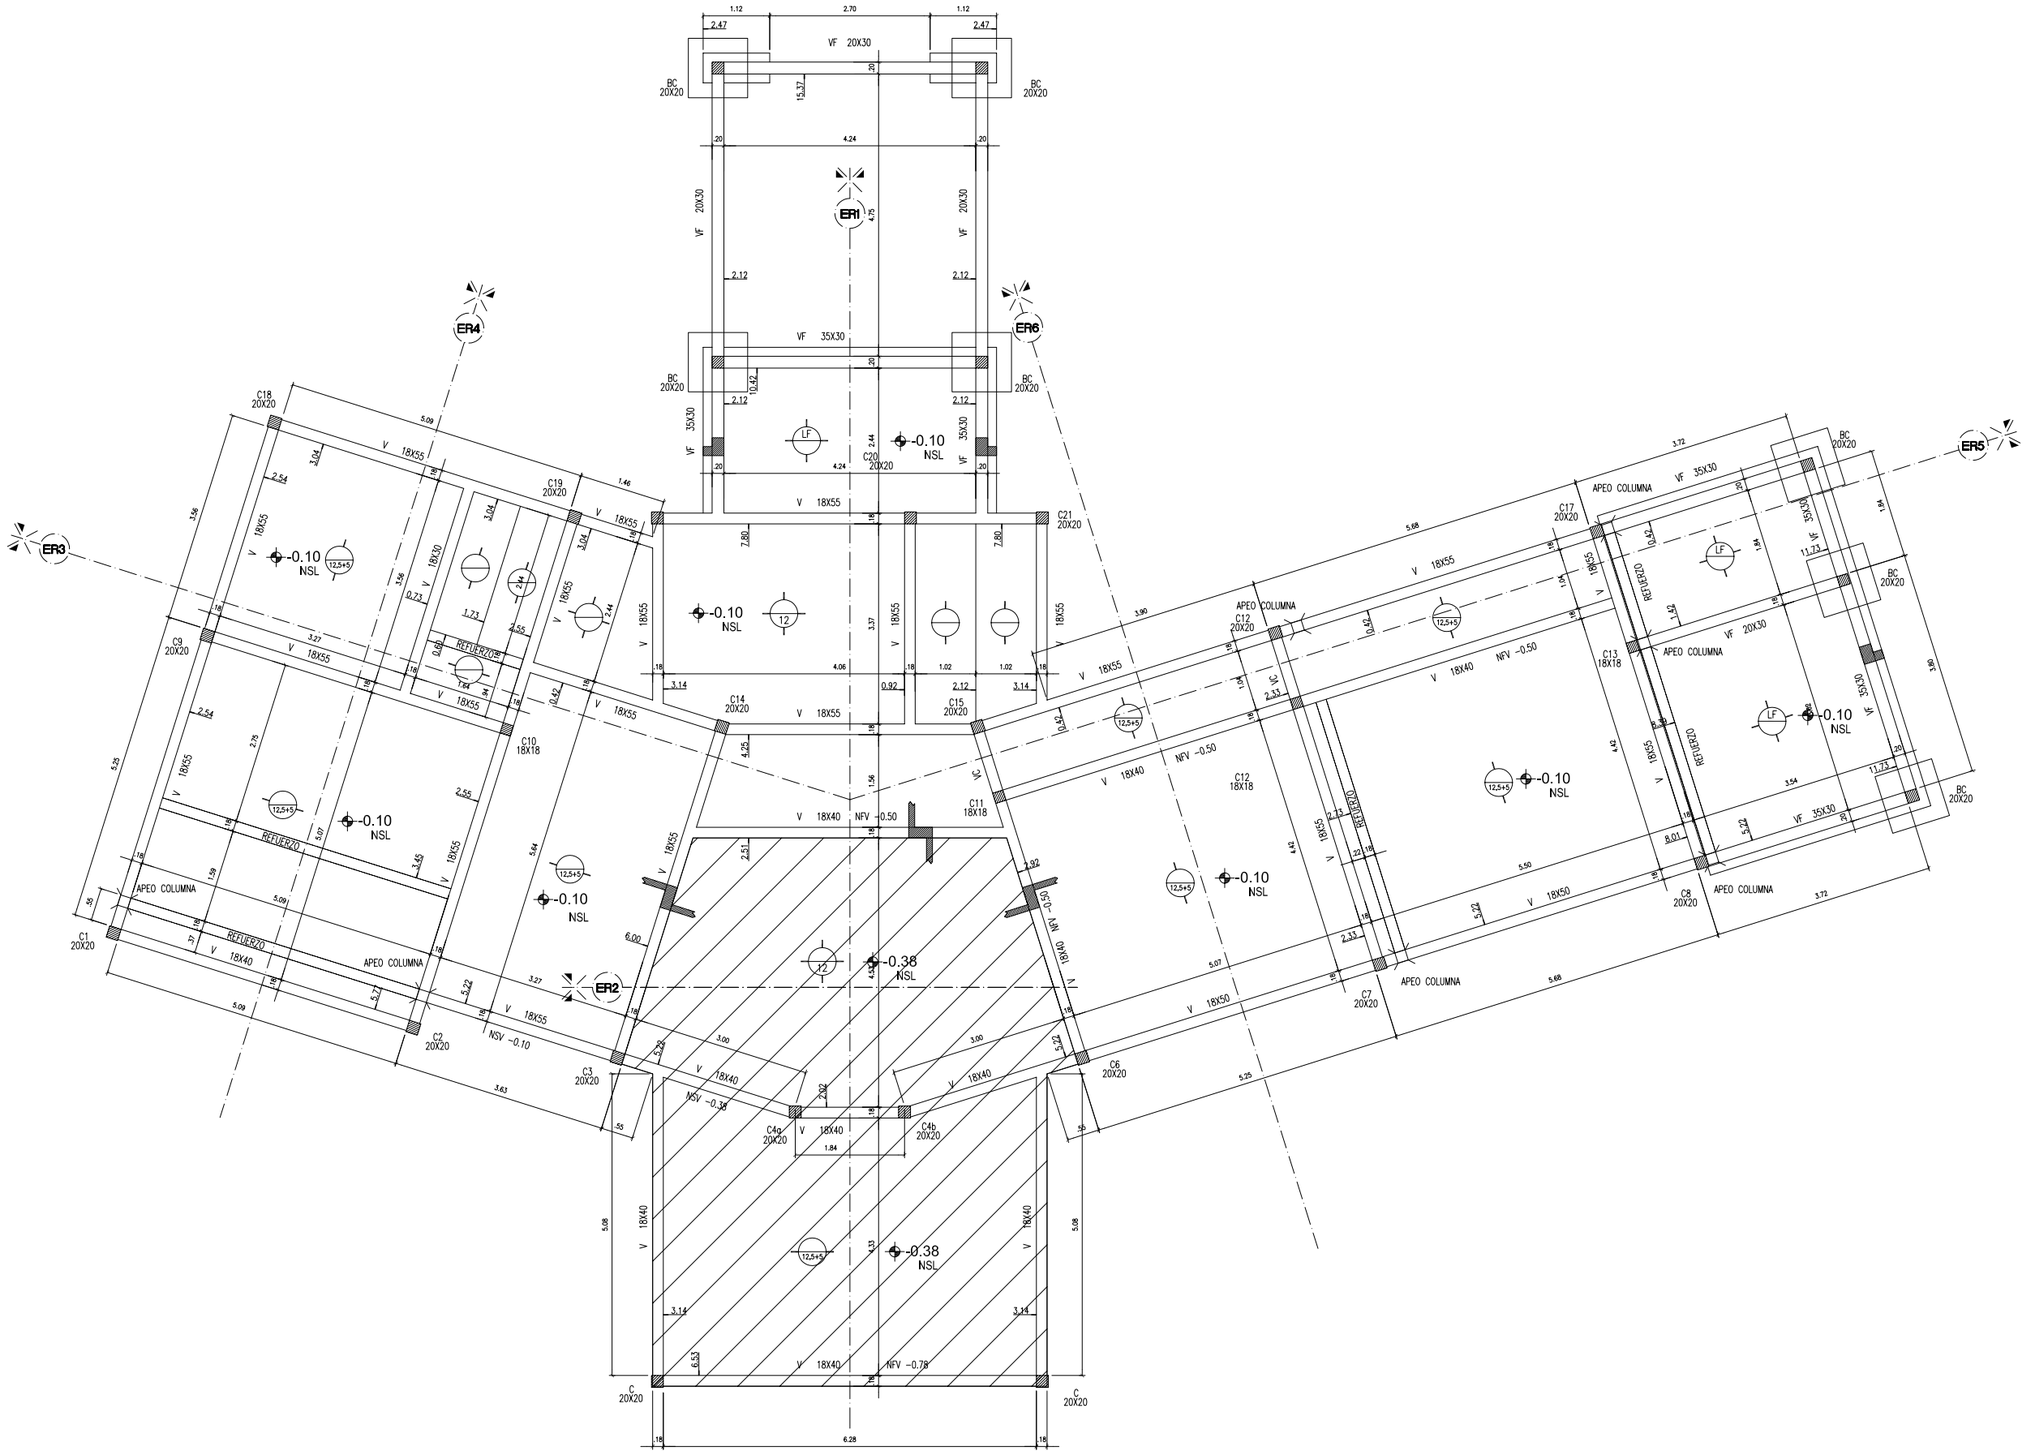

PROYECTOS AUSTRALES CONSTRUCCIONES San Martin 1009 6° B (1004) BUENOS AIRES – ARGENTINA TEL: 5219–3477 FAX: (54.11) 4311–4501 turmo@estudioschaffner.com	MODIFICACIONES	FECHA	REVISO	LOCALIDAD DIRECCION BE-H-02-25-11.dwg	OBRA : BECERRA ARQUITECTURA ESTRUCTURA S/ SS

BE	25/11/05
H-02	1:50

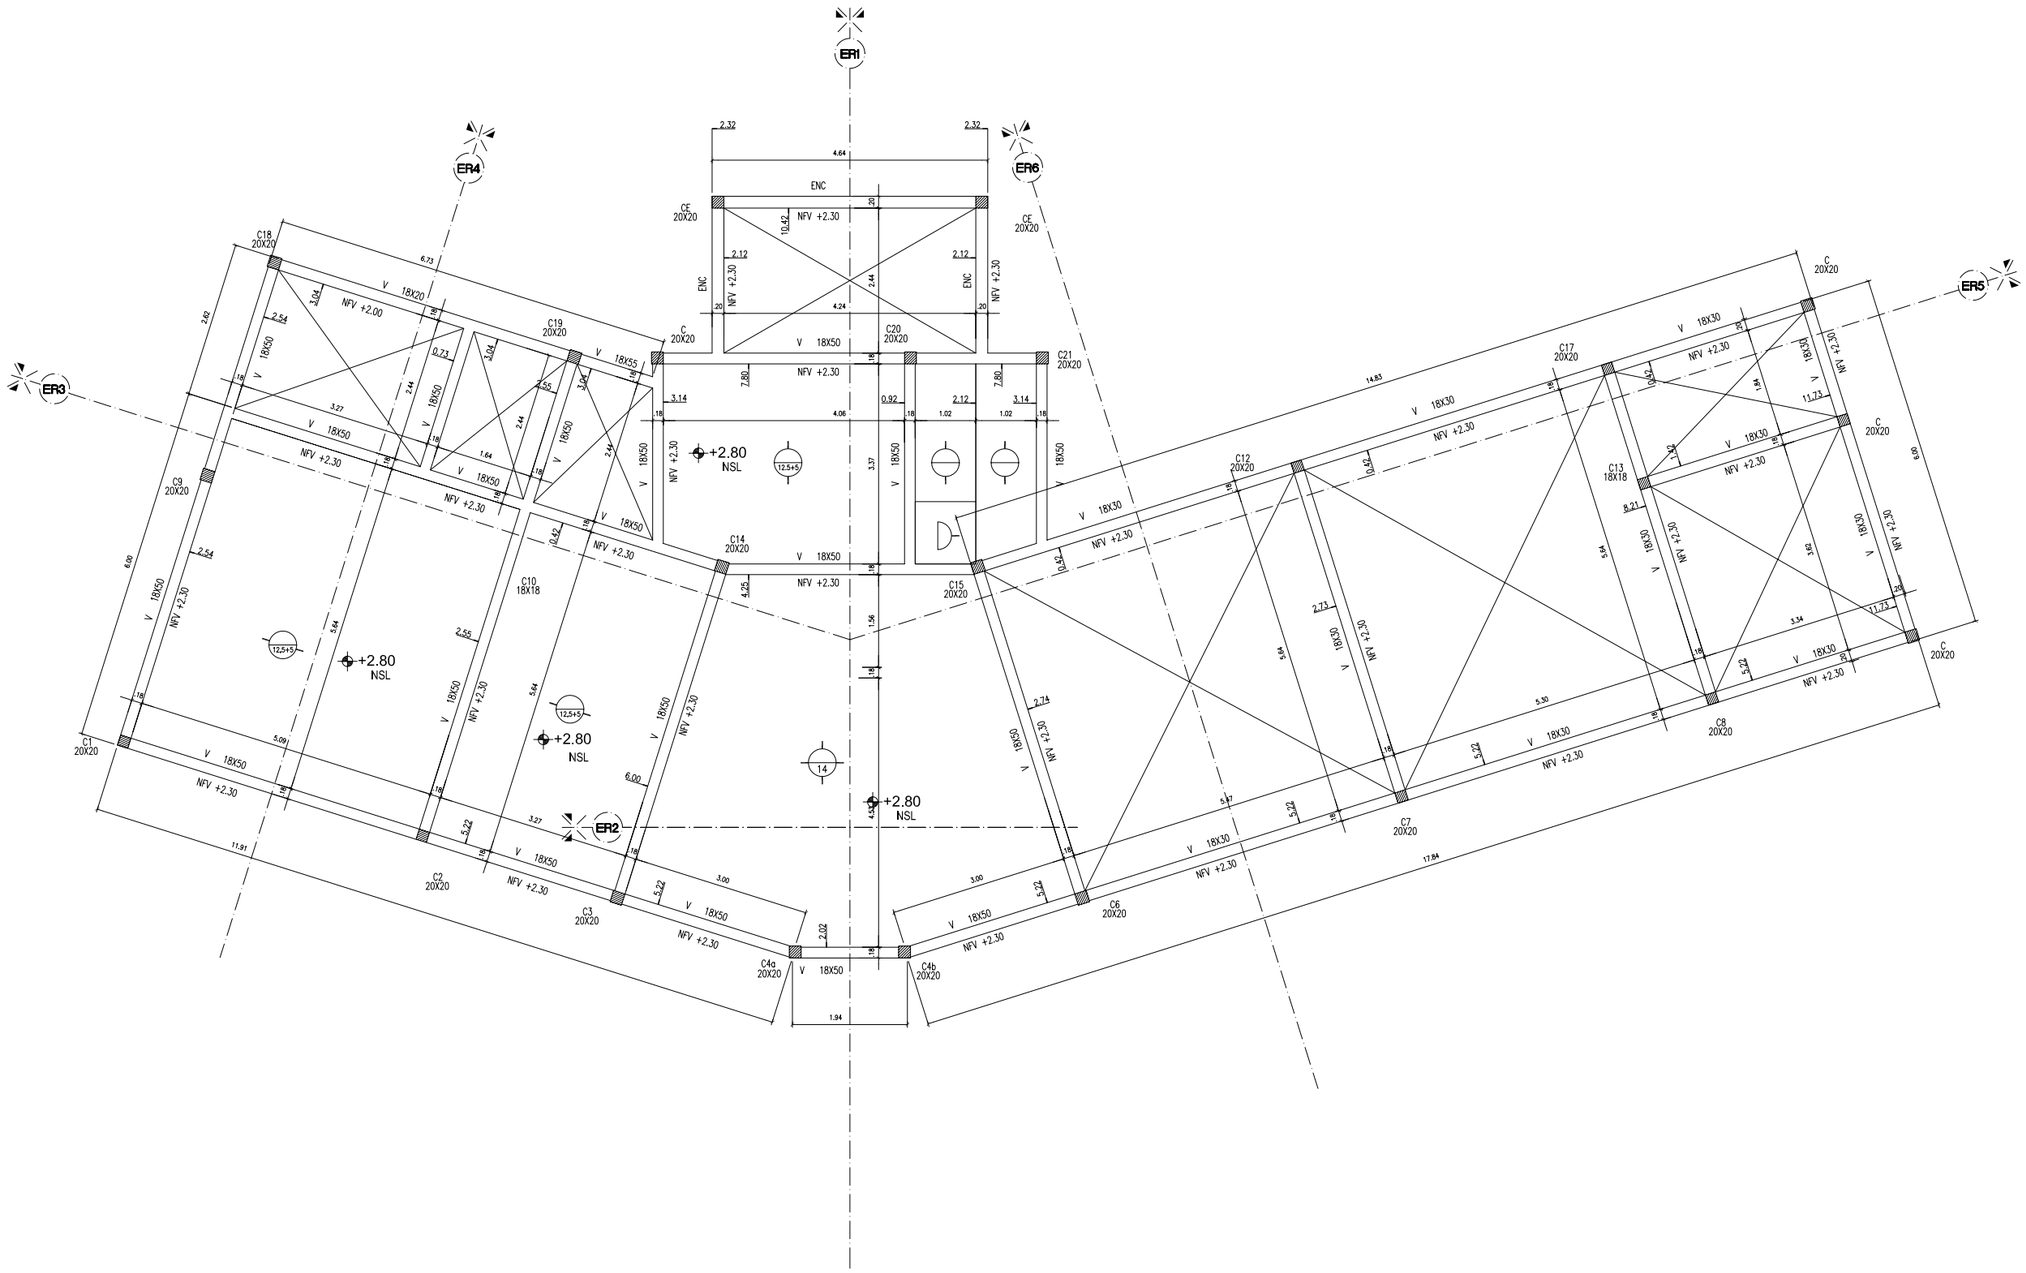

PROYECTOS AUSTRALES CONSTRUCCIONES San Martin 1009 6° B (1004) BUENOS AIRES – ARGENTINA TEL: 5219–3477 FAX: (54.11) 4311–4501 turmo@estudioschaffner.com	MODIFICACIONES	FECHA	REVISO	LOCALIDAD DIRECCION	OBRA : BECERRA	BE	25/11/05
				BE-H-03-25-11.dwg	ARQUITECTURA ESTRUCTURA S/ PB	H-03	1:50

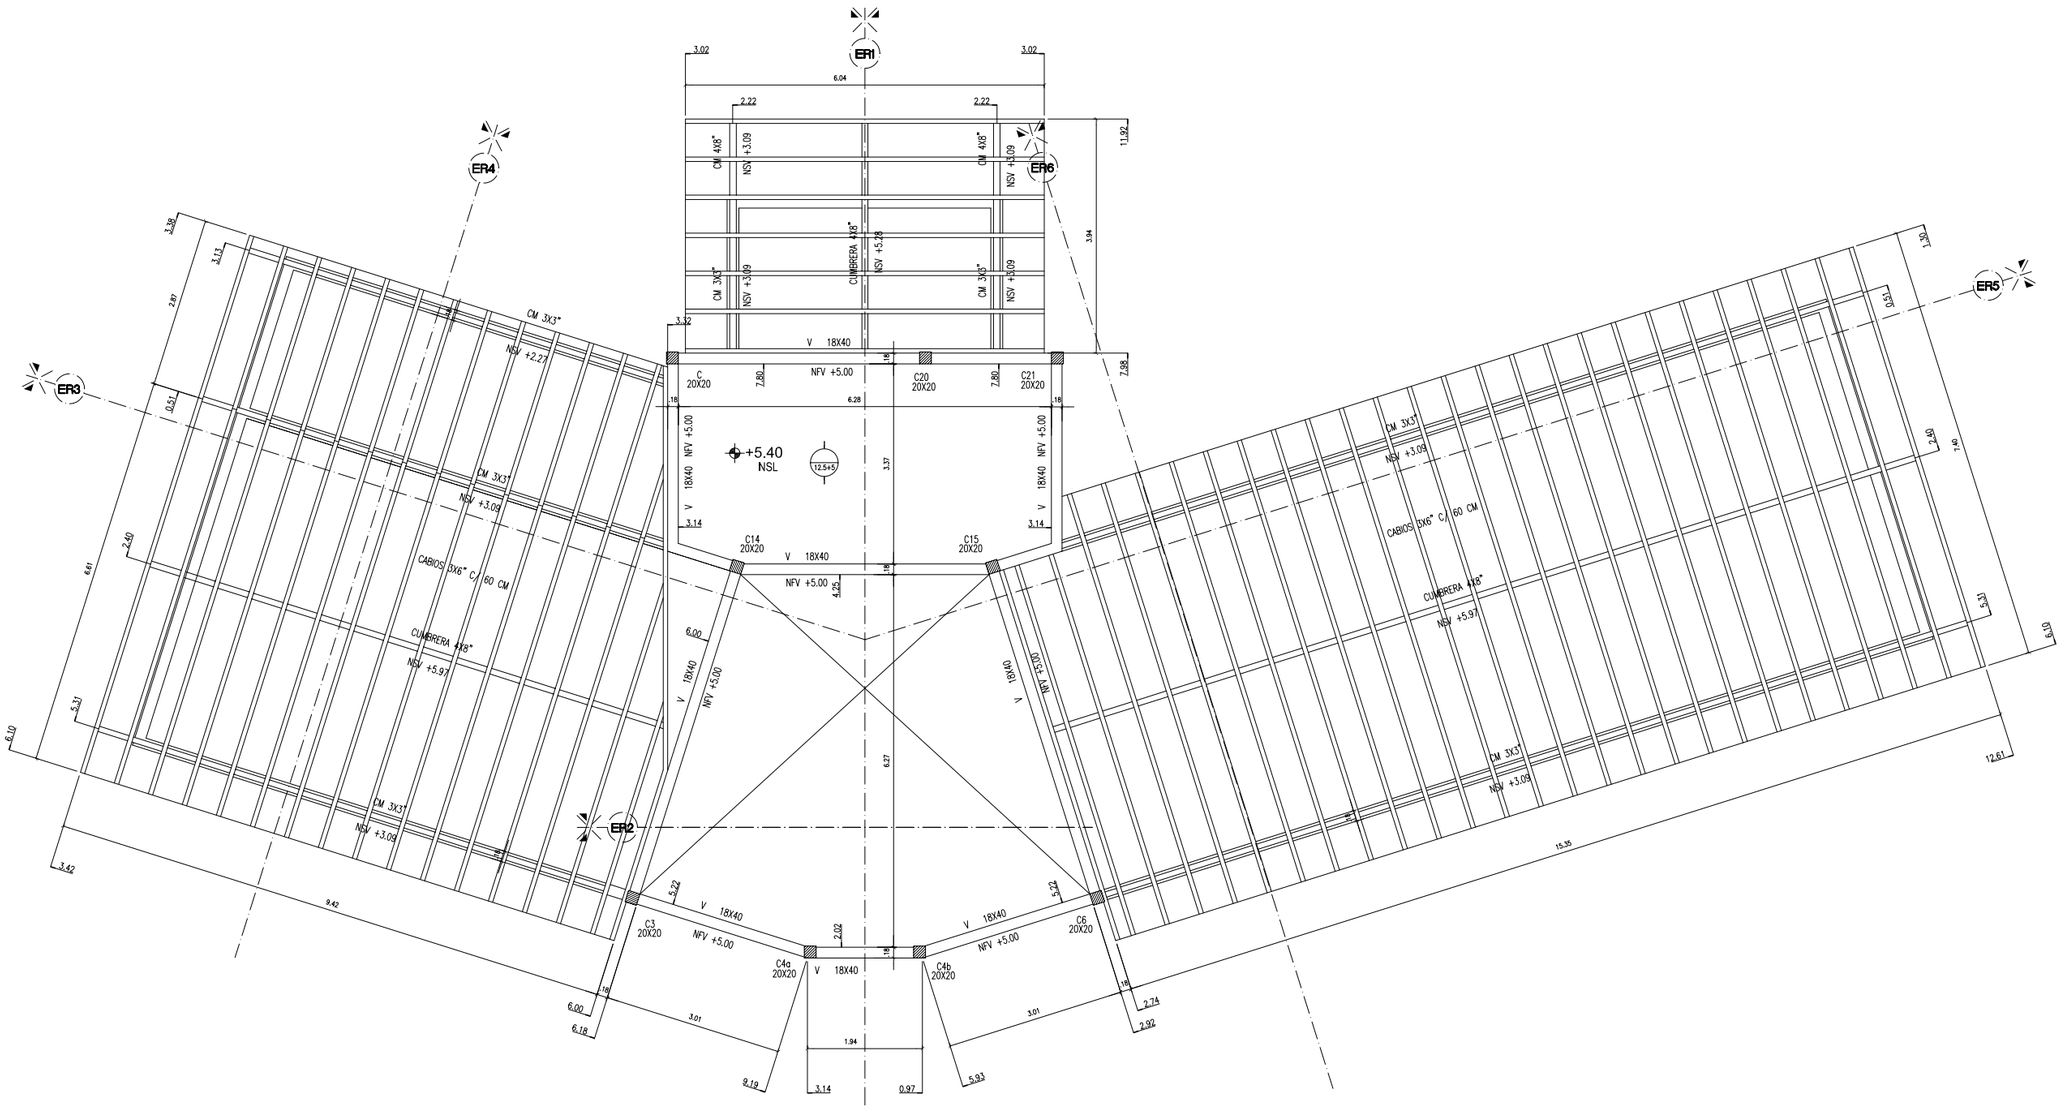

PROYECTOS AUSTRALES CONSTRUCCIONES San Martin 1009 6° B (1004) BUENOS AIRES – ARGENTINA TEL: 5219–3477 FAX: (54.11) 4311–4501 turmo@estudioschaffner.com	MODIFICACIONES	FECHA	REVISO	LOCALIDAD DIRECCION	OBRA : BECERRA	BE	25/11/05
				BE-H-04-25-11.dwg	ARQUITECTURA ESTRUCTURA S/ PA	H-04	1:50

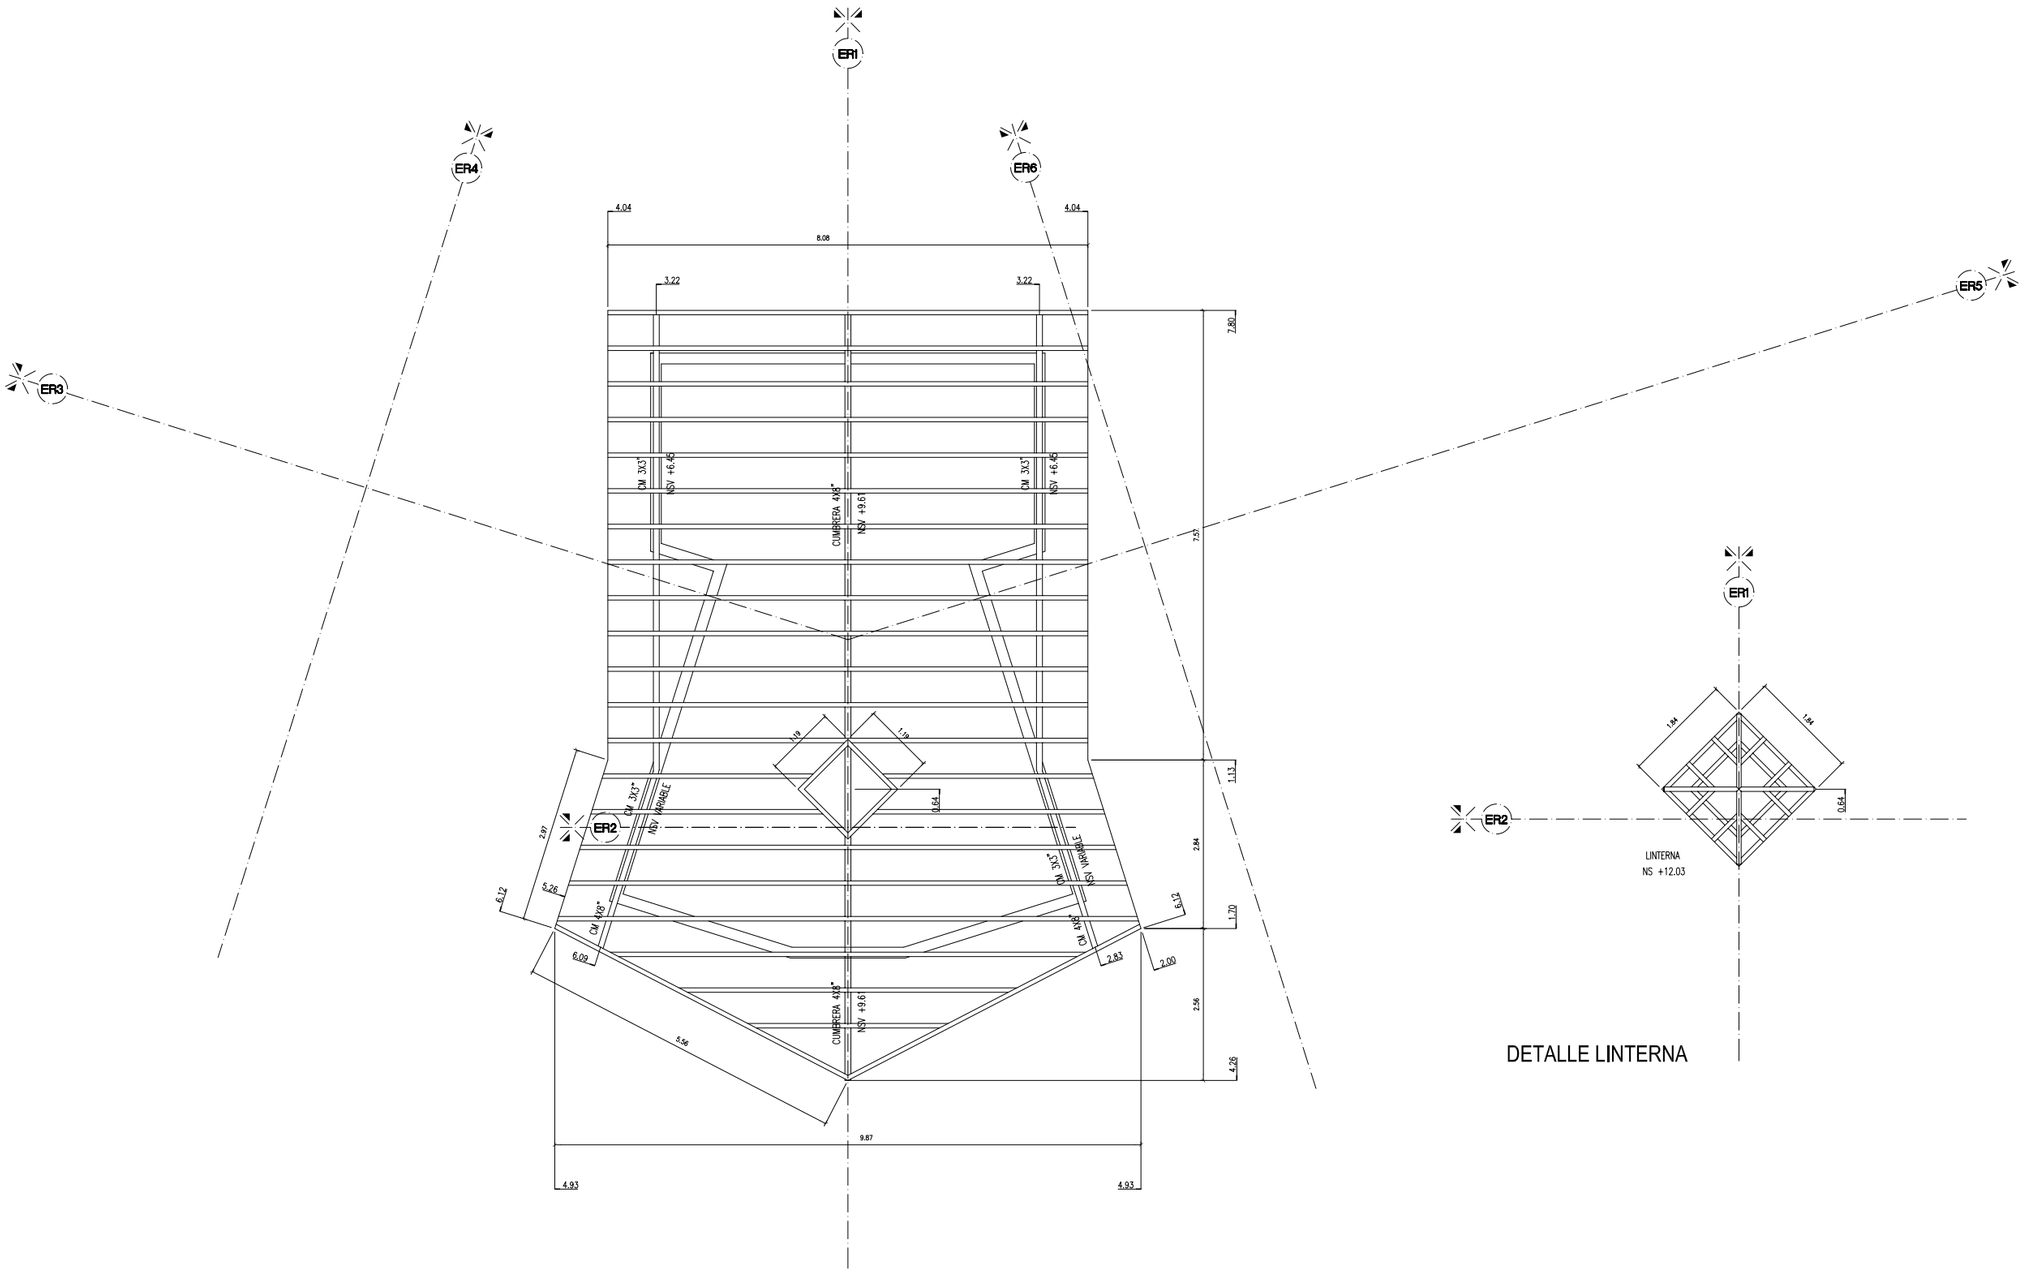

DETALLE LINTERNA

PROYECTOS AUSTRALES
CONSTRUCCIONES
San Martin 1009 6° B (1004)
BUENOS AIRES – ARGENTINA
TEL: 5219–3477
FAX: (54.11) 4311–4501
turmo@estudioschaffner.com

MODIFICACIONES	FECHA	REVISO

LOCALIDAD
DIRECCION

BE-H-05-25-11.dwg

OBRA : BECERRA

ARQUITECTURA
ESTRUCTURA TECHO

BE

H-05

25/11/05

1:50