


**PISOS 4°**

TERRAZA CON PILETA

AZOTEA

¿PORTERIA PARA VENDER?

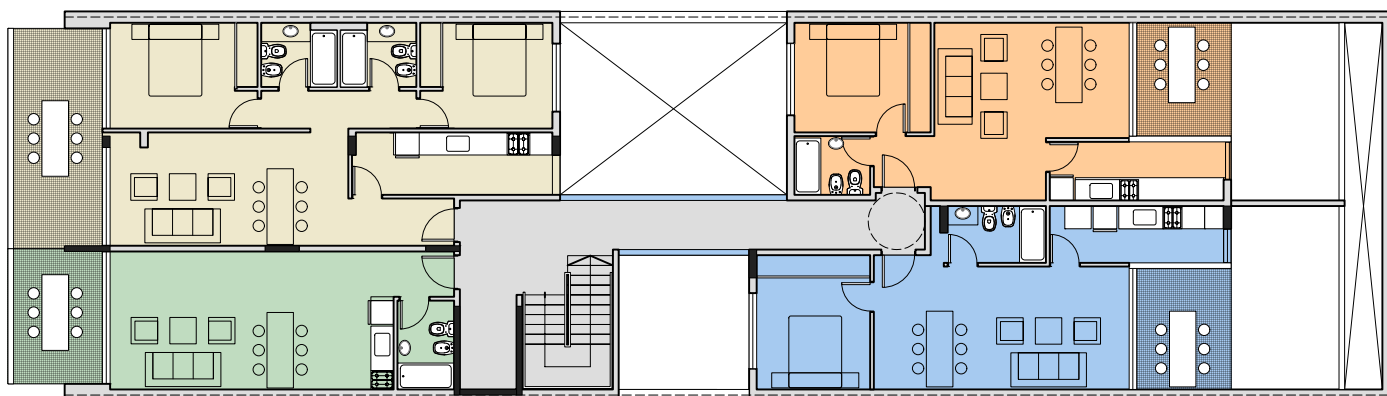


**PISOS 2° Y 3°**

1 X 3 AMB (70 M2 CUB + 15 M2 SEMICUB)

1 X 1 AMB (36 M2 CUB + 9 M2 SEMICUB)

1 X 2 AMB (49 M2 CUB + 8 M2 SEMICUB)

1 X 2 AMB (48 M2 CUB + 8 M2 SEMICUB)

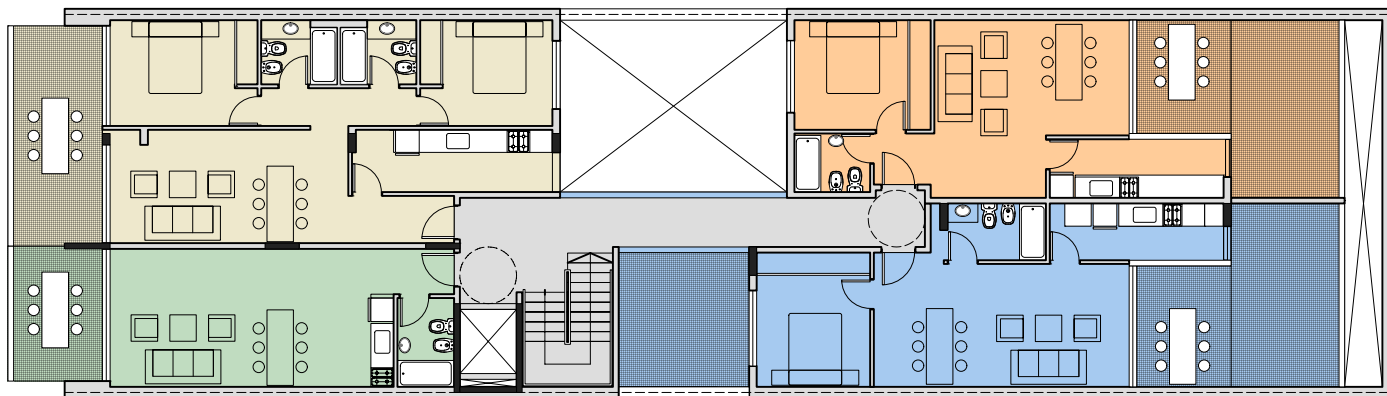


### PISOS 1º

1 X 3 AMB (70 M2 CUB + 15 M2 SEMICUB)

1 X 2 AMB (49 M2 CUB + 8 M2 SEMICUB + 15 M2 DESC)

1 X 1 AMB (36 M2 CUB + 9 M2 SEMICUB)

1 X 2 AMB (48 M2 CUB + 8 M2 SEMICUB + 27 M2 DESC)

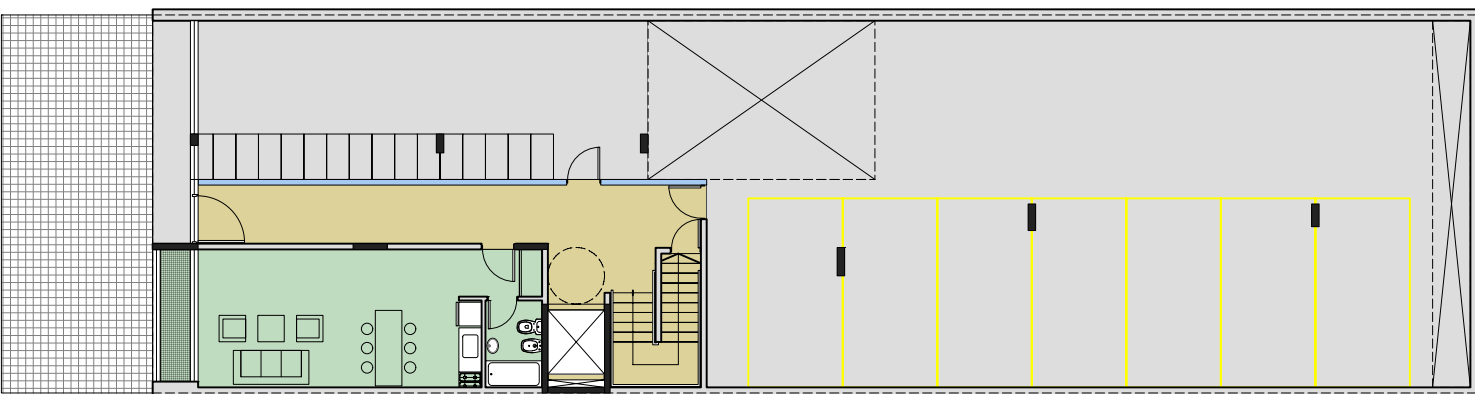


### PLANTA BAJA

ACCESO VEHICULOS

7 COCHERAS CUBIERTAS

16 BICICLETEROS

ESTUDIO 36 + 4 M2

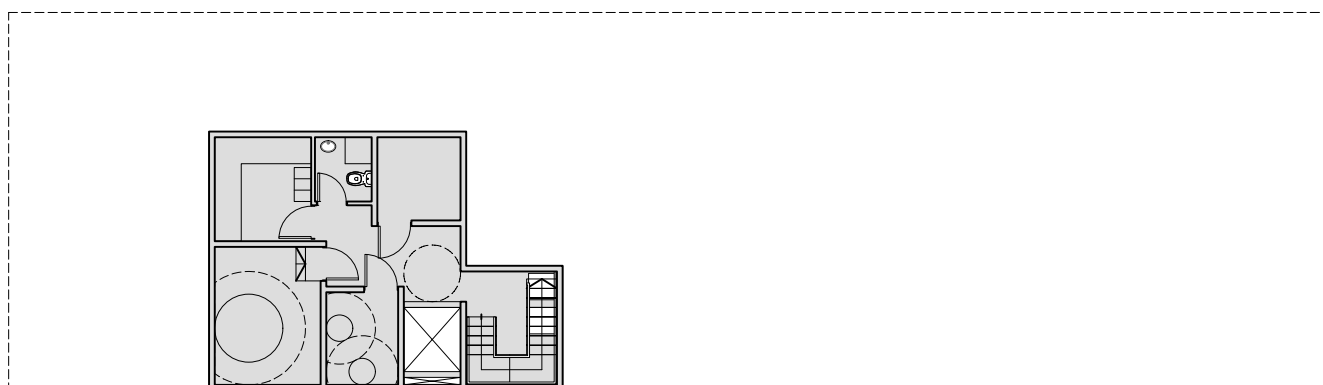

### SUBSUELO

ESTAR PORTERIA

SALA MAQ ASCENSOR

SALA BOMBAS

LAUNDRY

TERMOTANQUES